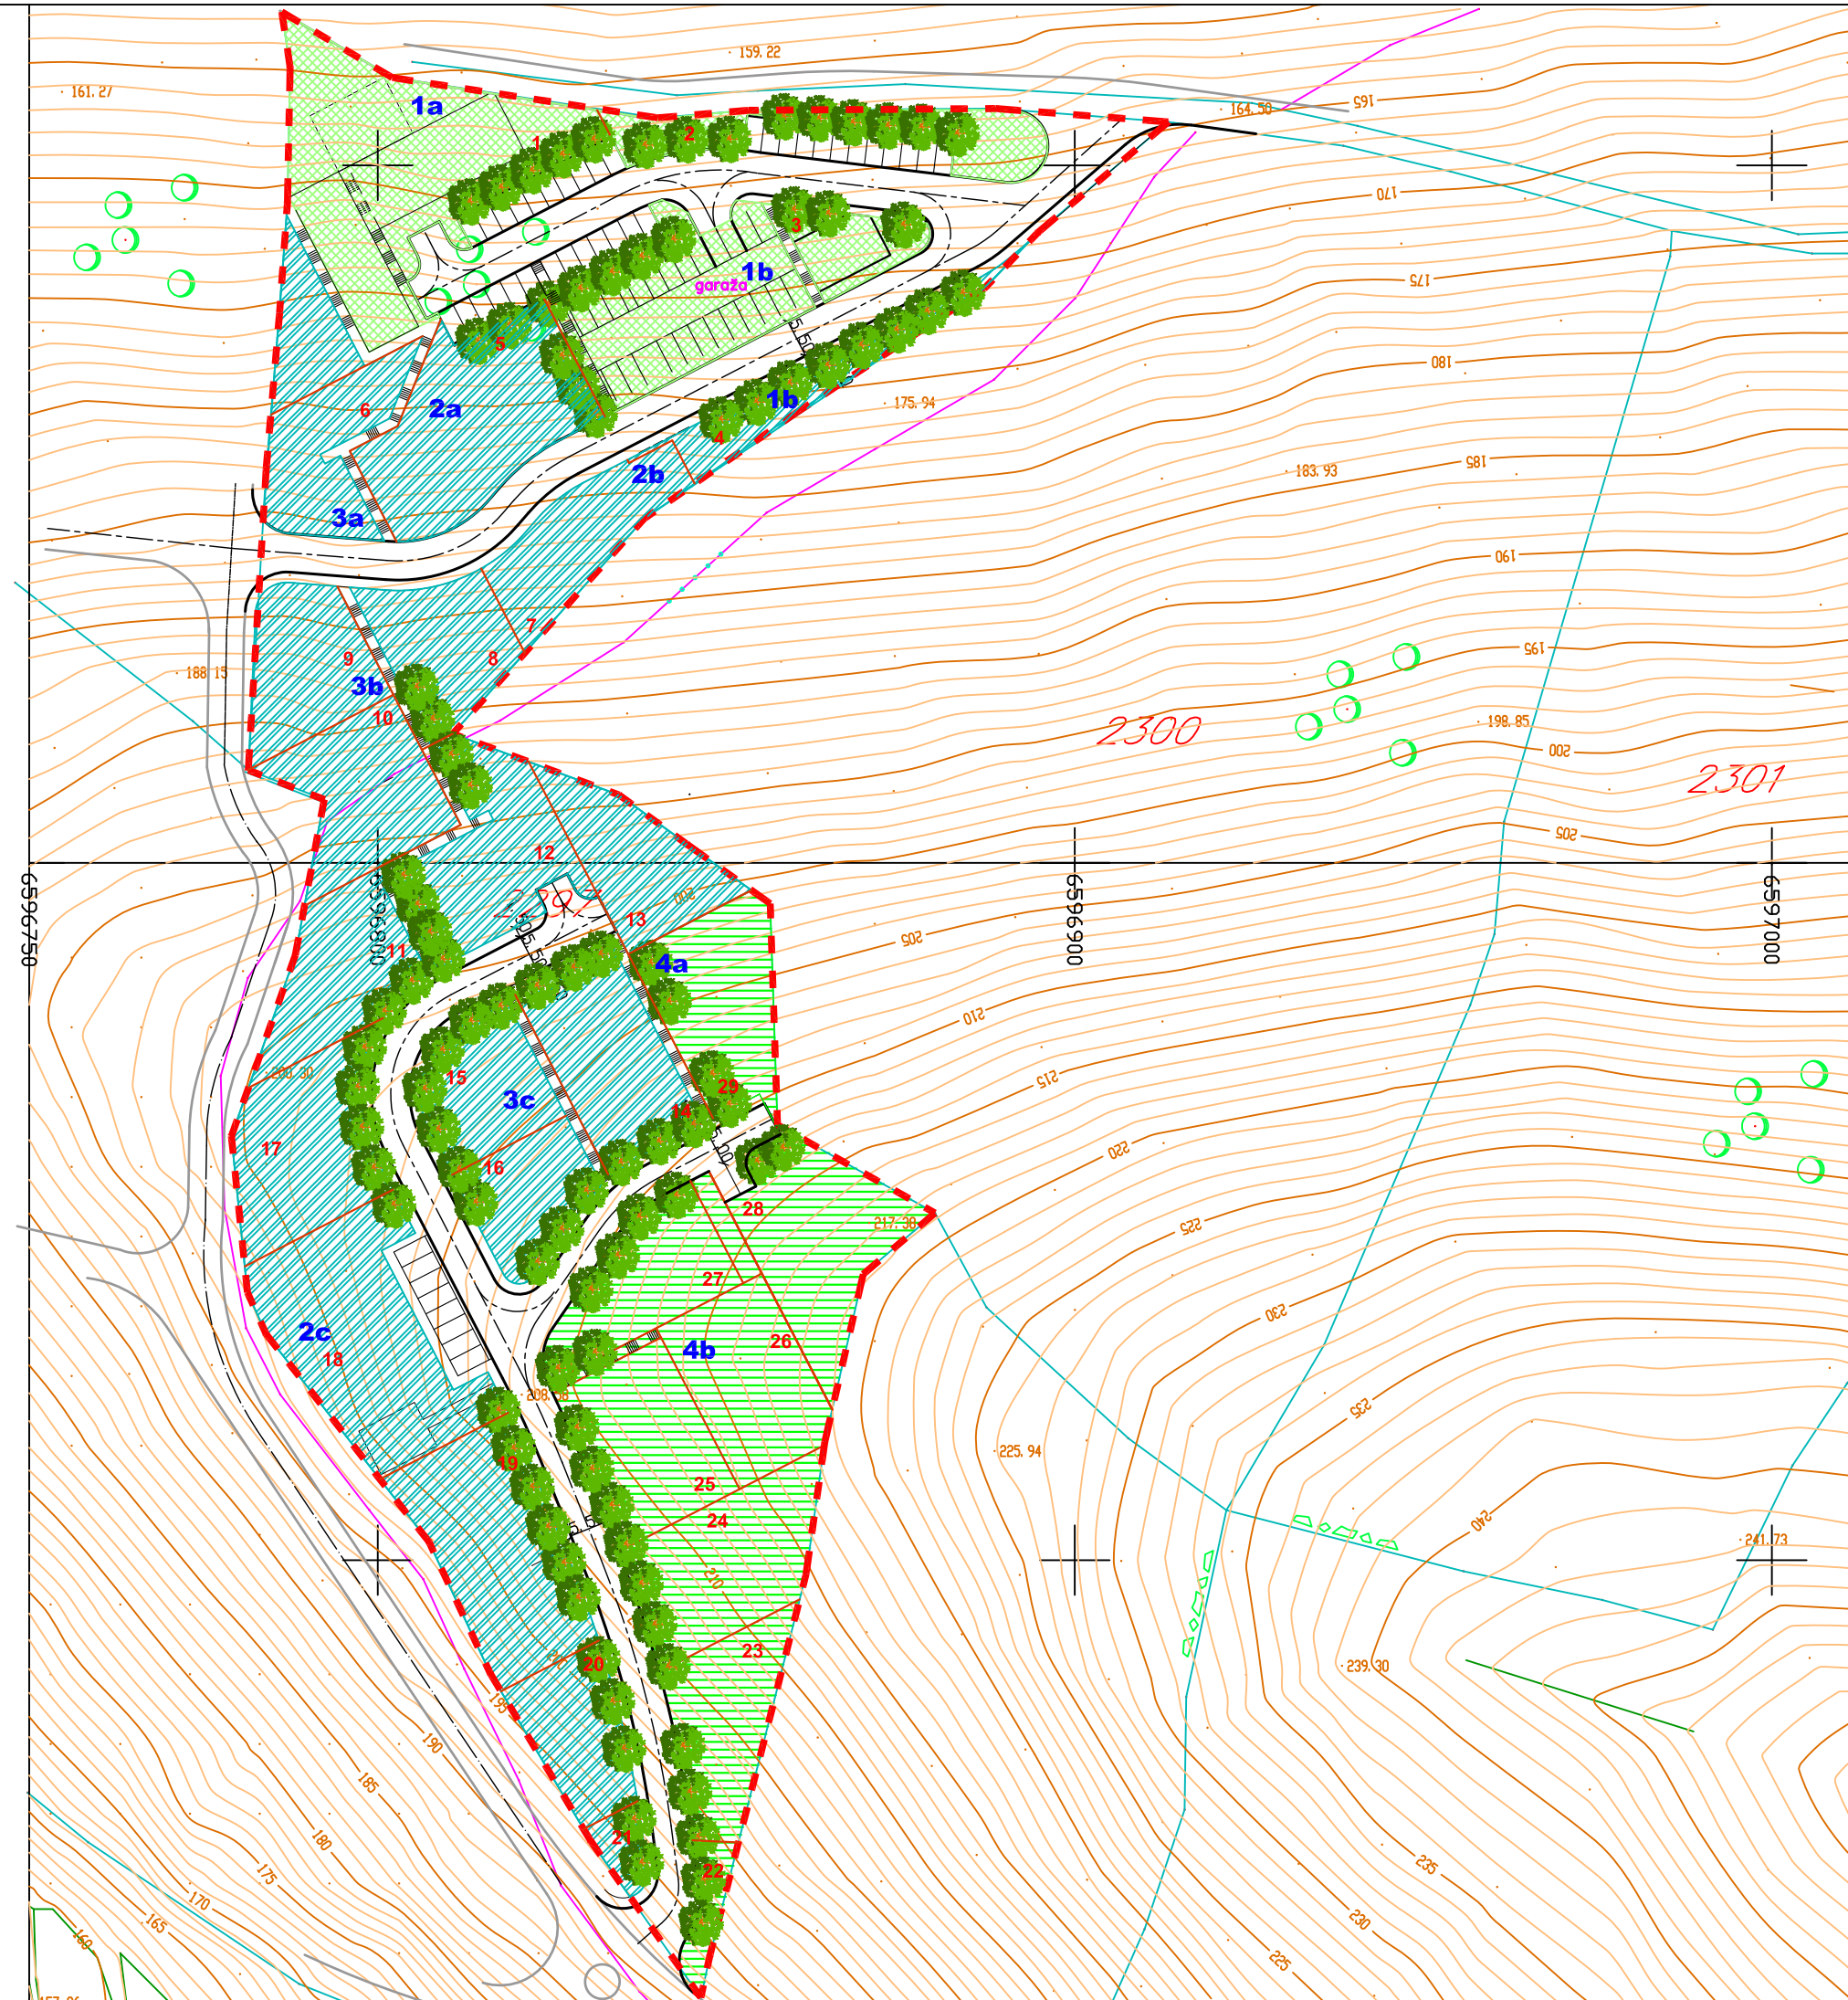
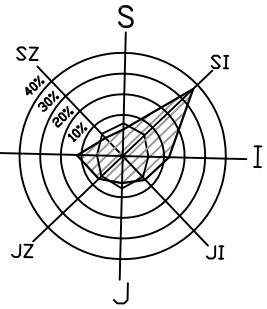

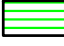






Lokalna Studija Lokacije "KURTINA I" – Bar

PEJZAŽNA ARHITEKTURA



I ZELENE POVRŠINE OGRANIČENOG KORIŠĆENJA

-  Zelene i slobodne površine turističkih objekata–apartmani
-  Zelene i slobodne površine turističkih objekata–rezidencijalne vile
-  Zelene i slobodne površine stambenih objekata–dvojne kuće i kuće u nizu
-  Drvored
-  Granica zahvata LSL

 INKOPLAN d.o.o. za inženjering, konsalting, planiranje	Investitor:	Broj ugovora:
	SKUPŠTINA OPŠTINE BAR	Datum: okt. 2009.
Vodeći urbanista (planer): Nikola Drakić dipl.ing.arh.	potpis	Naziv plana:
Odgovorni urbanista (planer): Saša Mijović dipl.ing.arh.	potpis	Lokalna Studija Lokacije "KURTINA I" – Bar
Projektanti:	Vrsta plana: LOKALNA STUDIJA LOKACIJE	
Snežana Laban dipl.ing.pejz.arh.	Dio plana: PLANIRANO STANJE	
Saradnici: Ankica Mihajević arh.teh.	Crtež:	Pejzažna arhitektura
		Razmjera: 1 : 1000 List br.: 8