

# OBRAZAC

## URBANISTIČKO-TEHNIČKI USLOVI

1	<p>Crna Gora O P Š T I N A B A R <u>Sekretarijat za uređenje prostora</u></p> <p><u>Broj: 07-352/19-1250</u> Bar, 13.02.2019. godine</p>	
2	Sekretarijat za uređenje prostora, na osnovu člana 74 Zakona o planiranju prostora i izgradnji objekata (»Službeni list CG«, broj 64/17, 44/18 i 63/18), člana 1 Uredbe o povjeravanju dijela poslova Ministarsva održivog razvoja i turizma jedinicama lokalne samouprave (»Sl. list CG«, broj 87/18, 28/19, 75/19), DUP-a »Veliki Pijesak« (»Sl. list CG – Opštinski propisi«, broj 16/11) i podnijetog zahtjeva <b>Gligorić Nadežde</b> iz Bara, izdaje:	
3	<b>URBANISTIČKO-TEHNIČKE USLOVE</b> za izradu tehničke dokumentacije	
4	<p>Za rekonstrukciju postojećeg objekta na urbanističkoj parceli broj UP 136 , u zahvatu DUP-a »Veliki pjesak«, u zoni »B«, podzona »B2«, blok 7. Katastarska parcela 3212 KO Dobre Vode ulazi u sastav urbanističke parcele UP 136.</p> <p>Napomena: Konačna lokacija urbanističke parcele (koje katastarske parcele i sa kojom površinom ulaze u sastav UP) će se odrediti u fazi izrade tehničke dokumentacije, a nakon izrade Elaborata parcelacije od strane ovlašćene geodetske organizacije koja posjeduje licencu.</p>	
5	PODNOŠILAC ZAHTJEVA:	Gligorić Nadežda
6	<b>POSTOJEĆE STANJE</b> <p>U svemu prema Izvodu iz DUP-a »Veliki pjesak«, (grafički prilog »Analiza postojećeg stanja – fizičke strukture sa valorizacijom«), izdatom od strane ovog Sekretarijata, a koji čine sastavni dio ovih uslova.</p> <p>Napomena: Uvidom u LN broj 67 KO Dobra voda, na parceli je evidentirana prizemna porodična stambena zgrada, objekat br 1, površine u osnovi 96 m<sup>2</sup>. Objekat je upisan bez tereta i ograničenja. Na parceli je evidentrian i pomoći objekat broj 2 površine 4m<sup>2</sup>. Napominje se da je prije bilo kakve intervencije na objektima potrebno da isti budu legalani u cijelom gabaritu.</p>	
7	<b>PLANIRANO STANJE</b>	
7.1.	<b>Namjena parcele odnosno lokacije</b> <p>Detaljna namjena površina u zahvatu Plana je stanovanje i turizam, sa svim potrebnim sadržajima koji su kompatibilni tim namjenama.</p> <p>Na grafičkom prilogu planskog dokumenta definisana je generalna namjena površina- turističko stanovanje, iz razloga što je veliki broj objekata i prostora izgrađen i nije moguće izdvojiti detaljniju namjenu, jer su namjene stanovanje i turizam kombinovani i u pojedinačnim objektima. Na neizgrađenim parcelama preporučena namjena je turizam.</p>	

### **Turističko stanovanje sa mogućnošću poslovanja u prizemlju.**

U prizemlju svih objekata namjenjenih stanovanju, mogu se organizovati djelatnosti ukoliko ispunjavaju potrebne higijensko-tehničke, ekološke, sanitарне i ostale, zakonom propisane uslove, odnosno ako te djelatnosti ne zagađuju vazduh, vodu i zemlju, koji ne zahtjevaju veliku frekvenciju saobraćaja i ne stvaraju buku (prodavnice, zanatske radnje, poslovne djelatnosti, ugostiteljski sadržaji koji služe svakodnevnim potrebama stanovnika područja).

### **Planirani objekti**

Na urbanističkim parcelama ( nove parcele ) planirana je izgradnja objekata u okviru namjene turističko stanovanje ,koji mogu biti slobodnostojeći,dvojni objekti u prekinutom nizu više objekata koji čine jedinstven kompleks. Za ove objekte dozvoljeni su parametri iskazani kao maksimalni, koji su dati u tabelama.

Na formiranim urbanističkim parcelama, planirana je izgradnja objekata pod sljedećim uslovima:  
Namjena objekta je turističko stanovanje, sa mogućnošću poslovanja u prizemlju.

Horizontalni gabarit definisan je maksimalnim (dozvoljenim) indeksom zauzetosti 0,4 za slobodnostojeće objekte i 0,75 za objekte u nizu

Indeks izgrađenosti (max.1,8) i i maksimalna spratnost 5 nadzemnih etaža bez obzira na nomenklaturu su dati kao maksimalno dozvoljene veličine koje se kombinuju u odnosu na površinu svake urbanističke parcele i sve ostale uslove (parkiranje,ozelenjavanje,građevinska linija ),tako da se ne mogu ostvariti na svakoj parcelli sve tri maksimalne veličine.

Kota prizemlja za stambene objekte je max.1,0 m iznad kote konačno uređenog i nivelisanog terena oko objekta,a za poslovne objekte max. 0,20 m iznad kote konačno uređenog i nivelisanog terena oko objekta.

Krovove raditi kose ili ravne ozelenjene kod etaža povučenih po terenu.

Parkiranje obezbijediti u okviru objekta ili urbanističke parcele(ukoliko ima mogućnosti,odnosno kolski pristup),na drugoj urbanističkoj parcelli u zahvatu Plana (preporuka-susjednoj ) ili na javnom parking prostoru.

Između GL i RL mogu se graditi samo površinska parkirališta,a u pojasu između RL i ivice kolovoza (puta) samo ozelenjavanje.

Izgradnja na ivici parcele (dvojni objekti i objekti u prekinutom nizu)ili na udaljenosti manjoj od propisane je moguća isključivo uz pisano saglasnost vlasnika susjedne parcele na čijoj granici je predviđena izgradnja;

Izuzetno, građevinska linija ispod površine zemlje, ukoliko je prostor namijenjen za garažiranje,a na tom prostoru je degradirana vegetacija, može biti maksimalno do granice urbanističke parcele,ukoliko to dozvoljavaju karakteristike terena ( uslov- prethodna ispitivanja terena i ozelenjavanje površine iznada garaže ) osim prema saobraćajnicama.

### **Postojeći objekti**

Postojećim objektom smatra se objekat koji je izgrađen ili je njegova izgradnja u toku,sa ili bez odobrenja za građenje.

Postojeći objekti označeni su na grafičkom prilogu Postojeće stanje –fizičke strukture ,na topografsko katastarskim kartama Uprave za nekretnine,ali se postojećim objektima smatraju i svi objekti koji su registrovani na orto-foto snimku dostavljenom od strane Naručioca Plana,a kojih nema na topografsko-katastarskim kartama.

S obzirom da na terenu egzistira veliki broj objekata za koje nije prethodno pribavljena građevinska dozvola, stvoren je planski osnov,odnosno mogućnost pribavljanja građevinske dozvole, ukoliko ispunjavaju uslove iz Plana .

Ukoliko objekti ne ispunjavaju uslove iz Plana, imaju zatečeni status i predmet su pravne procedure u skladu sa Zakonom o uređenju prostora i izgradnji objekata.

Građevinska dozvola za postojeće objekte može se izdati :

- za objekte koji ispunjavaju uslove za izgradnju planiranih ( novih ) objekata
- za objekte koji su prekoračili maksimalne indekse (indeks zauzetosti,indeks izgrađenosti),maksimalnu spratnost, za koje su ispunjeni uslovi parkiranja,a koji nisu prešli

	<p>definisanu građevinsku liniju prema susjednim parcelama niti regulacionu liniju prema saobraćajnici – u postojećem gabaritu</p> <ul style="list-style-type: none"> <li>- za objekte koji su prekoračili maksimalne indekse (indeks zauzetosti, indeks izgrađenosti), maksimalnu spratnost, definisanu građevinsku liniju prema susjednim parcelama, a koji ispunjavaju uslove parkiranja i nisu prešli definisanu regulacionu liniju prema saobraćajnici – u postojećem gabaritu uz pismenu saglasnost susjeda.</li> </ul>
---	---

7.2.	<h3>Pravila parcelacije</h3> <p>Predmetne urbanističke parcele, su grafički i geodetski definisana koordinatama prelomnih tačaka, datim u grafičkom prilogu »Parcelacija, regulacija i nivelacija«.</p> <p>Prilikom određivanja lokacije potrebno je ispoštovati odredbe citiranog Zakona o planiranju prostora i izgradnji objekata.</p> <p>Smjernicama za realizaciju Plana predviđeno je sledeće:</p> <p><i>„Kada se urbanistička parcela, koja je već određena ovim Planom, ne podudara sa postojećom katastarskom parcelom (ili parcelama), kao i u drugim opravdanim slučajevima, kada je potrebno izvršiti manje usklađivanje urbanističke parcele sa zemljišno-knjižnim ili katastarskim stanjem, opštinski organ uprave nadležan za poslove uređenja prostora može izvršiti usklađivanje urbanističke parcele sa zemljišno-knjižnim ili katastarskim stanjem, prilikom izdavanja urbanističko-tehničkih uslova. Ukoliko se određuje lokacija na dijelu urbanističke parcele za izgradnju, rekonstrukciju ili izvođenje drugih radova kojima se vrše promjene u prostoru njena površina ne može biti manja od 400 m<sup>2</sup>.“</i></p> <p>U bloku 7 su u najvećem broju formirane urbanističke parcele od katastarskih parcella na kojima se nalaze izgrađeni objekti i neizgrađene urbanističke parcele na kojima se mogu graditi objekti prema uslovima za planirane objekte.</p>
------	--

7.3.	<h3>Građevinska i regulaciona linija, odnos prema susjednim parcelama</h3> <p>Utvrđene su u svemu prema Izvodu iz DUP-a »Veliki pijesak«, izdatom od strane ovog Sekretarijata, a koji čine sastavni dio ovih uslova.</p> <p>Građevinske linije planiranih objekata date su kao linije do kojih se može graditi, a označene su u grafičkom prilogu Saobraćaj - poprečni presjeci saobraćajnica.</p> <p>Između građevinske i regulacione linije mogu se graditi samo površinski parking prostori i formirati zeleni pojas, a u pojasu između regulacione linije i ivice kolovoza (puta) samo ozelenjavanje, u skladu sa grafičkim prilogom Pejzažna arhitektura.</p> <p>Udaljenost objekta od granice susjedne parcele je minimum 2,5 m (slobodnostojeći objekti - 2,5 m; - jednostrano uzidani objekti, objekti u nizu - 2,5 m prema slobodnom dijelu parcele), a za urbanističke parcele koje se graniče sa potocima, ona iznosi 10 m od ivice regulacije.</p> <p>Izuzetno: objekat se može graditi i na manjem odstojanju ili na samoj granici parcele, ukoliko zidovi objekta ne sadrže otvore za dnevno osvjetljenje na prostorijama za stanovanje, uz predhodnu pismenu saglasnost korisnika susjedne parcele.</p> <p>Izgradnja na ivici parcele (dvojni objekti i objekti u prekinutom nizu), ili na udaljenosti manjoj od propisane ili na samoj granici parcele, je moguća isključivo uz pisanu saglasnost vlasnika susjedne parcele na čijoj granici je predviđena izgradnja.</p> <p>Izuzetno, građevinska linija ispod površine zemlje, ukoliko je prostor namijenjen za garažiranje, može biti maksimalno do granice urbanističke parcele, ukoliko to dozvoljavaju karakteristike terena (uslov - prethodna ispitivanja terena i ozelenjavanje površine iznad garaže) osim prema saobraćajnicama.</p> <p>Kota prizemlja za stambene objekte je max. 1,0 m iznad kote konačno uređenog i nivelisanog terena oko objekta, a za poslovne objekte max. 0,20 m iznad kote konačno uređenog i nivelisanog terena oko objekta.</p> <p>Ukoliko su parcele manjih površina ili širine uličnog fronta manje od 10m težiti formiranju niza koji mora predstavljati jedinstvenu oblikovnu cjelinu i to ukoliko postoji međusobana usaglašenost susjeda.</p>
------	--

8	<b>PREPORUKE ZA SMANJENJE UTICAJA I ZAŠTITU OD ZEMLJOTRESA, KAO I DRUGE USLOVE ZA ZAŠTITU OD ELEMENTARNIH NEPOGODA I TEHNIČKO-TEHNOLOŠKIH I DRUGIH NESREĆA</b>
	<p>U cilju zaštite od elementarnih nepogoda postupiti u skladu sa Zakonom o zaštiti i spašavanju (»Sl. list Crne Gore«, br. 13/07, 05/08, 86/09, 32/11 i 54/16), Pravilnikom o mjerama zaštite od elementarnih nepogoda (»Sl. list RCG«, br. 8/93), Zakonom o zapaljivim tečnostima i gasovima (»Sl. list Crne Gore«, br. 26/10 i 48/15) i Zakonom o zaštiti i zdravlju na radu (»Sl. list Crne Gore«, br. 34/14).</p> <p>Proračune za objekat raditi na IX (deveti) stepen seizmičkog intenziteta po MCS. Očekivane vrednosti max. ubrzanja kreću se od 0,177 g (ubrzanje sile zemljine teže). Preporučuje se primjena panelnog sistema armirano-betonskih platana, raspoređenih u dva ortogonalna pravca određena da prime vertikalni teret i horizontalne seizmičke sile, sa međuspratnom konstrukcijom od pune armirano-betonske ploče, ili polumontazne armirano-betonske fert-tavanice, sa dodatnom armaturom u ploči. Konstruktivni elementi moraju se pružati od temelja do krova, bez mijenjanja konstruktivnih sistema. Projektovanjem objekata obezbjediti njihovu stabilnost na seizmičke uticaje prema karti mikroseizmičke rejonizacije Bara i prema važećim zakonskim propisima.</p>
9	<b>USLOVI I MJERE ZAŠTITE ŽIVOTNE SREDINE</b>
	<p>Poštovati Zakon o procjeni uticaja na životnu sredinu (»Sl. list RCG«, br. 80/05, »Sl. list CG«, br. 40/10, 73/10, 40/11 i 27/13), Uredbu o projektima za koje se vrši procjena uticaja na životnu sredinu (»Sl. list RCG«, br. 20/07, »Sl. list CG«, br. 47/13 i 53/14) kao i podzakonske akte koji proizilaze iz zakona.</p>
10	<b>USLOVI ZA PEJZAŽNO OBLIKOVANJE</b>
	<p><b>Zelene i slobodne površine turističkog stanovanja- (vile, kuće, turistička naselja, kompleksi, apartmani, hoteli i td.)-</b> Zelenilo u okviru turističkog stanovanja- kompleksa je važan element turističke ponude, koja ukazuje na reprezentativnost i kvalitet usluga i ponude, pored ekoloških funkcija i obezbeđivanja prijatnog prirodnog okruženja za turiste.</p> <p>Za ove površine neophodno je:</p> <ul style="list-style-type: none"> <li>• u toku izrade projektne dokumentacije izvršiti potpunu inventarizaciju postojećeg biljnog fonda i kompozicionih ansambala;</li> <li>• izvršiti taksaciju biljnog materijala, sa predloženim mjerama njegе,</li> <li>• maksimalno sačuvati i uklopiti zdravo i funkcionalno zelenilo,</li> <li>• svaki objekat, urbanistička parcela, pored urbanističkog i arhitektonskog, treba da ima i pejzažno uređenje;</li> </ul> <p>Uređenje podrazumijeva:</p> <ul style="list-style-type: none"> <li>○ min. 30% zelenih površina, u odnosu na urb. parcelu, ostalo parterno izgradjeno (pešačke i prilazne puteve ,parkinge, staze, trgove i td.),</li> <li>○ za turističke objekte od 3*- min. 60m<sup>2</sup> zelenih i slobodnih površina, za objekte sa 4*-min. 80m<sup>2</sup> zelenih i slobodnih površina i za objekte sa 5* mora biti min. 100m<sup>2</sup> zelenih i slobodnih površina po ležaju u objektima (prema sada važećem Pravilniku ili prema važećim propisima koji uređuju ovu oblast);</li> <li>○ neophodno je korišćenje visokodekorativnog sadnog materijala (autohtonog, alohtonog, egzota),</li> <li>○ obodom, granicom parcele naročito prema saobraćajnicama preporučuje se tampon zelenilo-živica, drvoredi,</li> <li>○ kompoziciono rješenje zelenih površina stilski uskladiti sa prirodnim pejzažom i tradicijom vrtne arhitekture Primorja-za vile,kuće,vikendice i td.,</li> <li>○ površine oko objekata (hotela) mogu biti uređene i strožijim , geometrijskim stilom,</li> <li>○ postojeći zeleni fond, sačuvati u vidu enklava, većih grupacija, formirajući tzv. šumarke, sačuvati i uklopiti svako zdravo i funkcionalno stablo kako iz kultivisanih tako i sa prirodne površine, bila neispravne ili nepravilne.</li> </ul>

- OPŠTA NARUČNINA**
- predlaže se i očuvanje postojećih voćnjaka-maslinjaka, kao deo mediteranske poljoprivrede, koja ima značajnu ulogu za razvoj ekoturizma, odnosno, vrhunske turističke ponude-za vile, kuće i vikendice,
  - planirati pešačke staze, trgove, platoe, skaline –steperišta koje će povezati predmetni prostor sa okruženjem-za turističke komplekse, naselja,
  - staze, platoi i trgovi moraju biti od prirodnih materijala, prirodno lomljen ili klesani kamen i u skladu sa fasadom objekata,
  - u pravcu pružanja steperišta, staza planirati pergole ili kolonade, sa visokodekorativnim puzavicama. pergole ili kolonade moraju biti izgrađene u skladu sa materijalima korišćenim za izgradnju objekata-kamen i drvo,
  - ulaze u objekte, poslovnog karaktera ( administrativne, trgovacko-ugostiteljske sadržaje) rešiti parternom sadnjom korišćenjem cvetnica, perena,sukulentni, palmi i td.,
  - voditi računa o vizurama prema moru,
  - nisu dozvoljene intervencije na stjenovitim hridima i klifovima,
  - prilikom nivacije terena pratiti prirodnu konfiguraciju ili formirati terase-međe, od suhozida-prirodno lomljenog kamena,
  - za ozelenjavanje objekata preporučuje se krovno zelenilo intezivnog tipa i vertikalno ozelenjavanje,
  - posebnu pažnju posvetiti formiranju travnjaka ,
  - predvideti hidransku mrežu radi zalivanja novoplaniranih zelenih površina,
  - biljni materijal mora biti zdrav i rasadnički njegovan,
  - sadnice drveća koje se koriste za ozelenjavanje moraju biti min. visine od 3,5-4,0m i obima stabla, na visini od 1m, min. 30-40cm (za hotele, turističke komplekse, naseelja, vile),
  - zbog sterilne podloge, projektovati humusiranje slobodnih površina u sloju od min. 30-50cm.Tokom građevinskih radova, površinski sloj zemlje lagerovati i koristiti ga za nasipanje površina predviđenih za ozelenjavanje,
  - ove zelene površine tretirati kao zelenilo najviše kategorije održavanja i nege tj. zelenilo sa najvećim stepenom održavanja,
  - za postojeće objekte turistikog stanovanja, odnosno radi popravljanja slike naselja, predlaže se umjesto ogradih zidova sadnja živih ograda i izgradnja pergola sa zelenilom, odnosno vertikalno ozelenjavanje objekata.

Dozvoljeno je ogradijanje parcela samo do RL prema saobraćajnicama i to zelena živica ,a prema susjednim parcelama : kamen, metalni profili, živa ograda i njihova kombinacija,na način da unaprijede estetsku vrijednost okoline (visina 1,5 m,sokl 40 cm).

Materijalizacija ograda mora da bude u skladu sa arhitektonskim nasleđem primorskih gradova uz primjenu prirodnih autohtonih materijala.

#### 11 USLOVI I MJERE ZAŠTITE NEPOKRETNIH KULTURNIH DOBARA I NJIHOVE ZAŠTIĆENE OKOLINE

Poštovati Zakon o zaštiti kulturnih dobara (»Sl.list CG«, br. 049/10 od 13.08.2010, 040/11 od 08.08.2011, 044/17 od 06.07.2017) tj. **Slučajna otkrića:** Član 87, u kojima se navode obaveze pronalazača, kao i Član 88 – obaveze Uprave i investitora.

#### 12 USLOVI ZA LICA SMANJENE POKRETLJIVOSTI I LICA SA INVALIDITETOM

U procesu projektovanja neophodno je pridržavati se Pravilnika o bližim uslovima i načinu prilagođavanja objekata za pristup i kretanje lica smanjene pokretljivosti (»Službeni list CG«, br. 48/13).

Projektna dokumentacija za svaki novi objekat obavezno mora sadržati i projekat saobraćajnog rješenja kojim će se definisati operativne površine vozila za snabdijevanje, prilaz na javnu saobraćajnicu, način funkcionisanja interventnih vozila u slučaju potrebe, rješenje mirujućeg saobraćaja, kretanje invalidnih lica itd.

#### 13 USLOVI ZA POSTAVLJANJE I GRADNJU POMOĆNIH OBJEKATA

	/
14	<b>USLOVI ZA OBJEKTE KOJI MOGU DA UTIČU NA BEZBJEDNOST VAZDUŠNOG SAOBRAĆAJA</b>
	/
15	<b>USLOVI ZA OBJEKTE KOJI MOGU DA UTIČU NA PROMJENE U VODNOM REŽIMU</b>
	/
16	<b>MOGUĆNOST FAZNOG GRAĐENJA OBJEKTA</b>
	/
17	<b>USLOVI ZA PRIKLJUČENJE NA INFRASTRUKTURU</b>
	<p>U svemu prema izvodu iz DUP-a »Veliki pijesak«.</p> <p>Vodovodne i kanalizacione, elektro i tk instalacije u objektu i izvan njega projektovati u skladu sa važećim propisima i standardima, a priključenje objekta na infrastrukturne sisteme projektovati prema uslovima dobijenim od nadležnih javnih preduzeća, a koji čine sastavni dio ovih uslova.</p>
17.1.	<b>Uslovi priključenja na elektroenergetsku infrastrukturu</b> <p><b><u>Elektroenergetska infrastruktura:</u></b></p> <p>Upućuje se investitor da pri izradi tehničke dokumentacije (idejni projekat ili glavni projekat) mora poštovati Tehničke preporuke EPCG i to:</p> <ul style="list-style-type: none"> <li>• Tehnička preporuka za priključenje potrošača na niskonaponsku mrežu TP-2 (dopunjeno izdanje);</li> <li>• Tehnička preporuka – Tipizacija mjernih mjesta;</li> <li>• Uputstvo i tehnički uslovi za izbor i ugradnju ograničivača strujnog opterećenja;</li> <li>• Tehnička preporuka TP-1b-Distributivna transformatorska stanica DTS- EPCG 10/04 kV.</li> </ul> <p>Tehničke preporuke dostupne su na sajtu EPCG.</p> <p>Investitor je obavezan da od Elektrodistribucije Bar pribavi potvrdu o ometanju/neometanju elektroenergetskih instalacija na urbanističkoj parceli/lokaciji.</p>
17.2.	<b>Uslovi priključenja na vodovodnu i kanalizacionu infrastrukturu</b> <p><b><u>Hidrotehnička infrastruktura:</u></b></p> <p>Investitor je obavezan da o svom trošku projektuje i izgradi minimum hidrotehničku infrastrukturu, potrebnu za neometano funkcionisanje objekta, ukoliko ne postoji mogućnost priključenja (zbog nedostatka iste), a do izgradnje Planom planiranih infrastrukturnih objekata. Kao privremeno rješenje projektovati cistijernu za vodu i vodonepropusnu septičku jamu ili ekološki bioprečistivač, shodno sledećim uslovima:</p> <p>I. Otpadne vode iz objekta, potrebno je tretirati ekološkim bioprečistačima adekvatnog kapaciteta, zavisno od proračuna količine otpadne vode ako je specifična potrošnja vode 140 l/stanovnik/dan; Kvalitet otpadne vode koji se ispušta u recipijent treba da je u skladu sa Pravilnikom o kvalitetu i sanitarno-tehničkim uslovima za ispuštanje otpadnih voda u recipijent i javnu kanalizaciju, načinu i postupku ispitivanja kvaliteta otpadnih voda, minimalnom broju ispitivanja i sadržaju izvještaja o utvrđenom kvalitetu otpadnih voda (»Sl. list CG«, br. 45/08 i 9/10); Projzvođač uređaja mora da posjeduje sertifikat o kvalitetu otpadne vode koja izlazi iz uređaja i da su dopuštene koncentracije opasnih i štetnih materija u otpadnim vodama koje se smiju ispuštati u skladu sa Pravilnikom;</p>

	vode ako je specifična potrošnja vode 140 l/stanovnik/dan; Zavisno proračunu i dnevnom kapacitetu predviđjeti jednokomornu, dvokomornu ili trokomornu septičku jamu; Zidove i dno jame uraditi nabijenim betonom; Unutrašnju stranu zida omalterisati cemetnim malterom do crnog sjaja, kako bi se onemogućilo isticanje tečnosti u teren; Postaviti ventilacione glave za odvođenje gasova, koji mogu biti ekspozitivni; Septičku jamu pokriti betonsko-armiranom pločom, sa propisanim otvorom i poklopcom za crpljenje; Jamu locirati tako, da je minimalno 3 m udaljena od objekta; Obezbijediti nepropustljivost septičke jame, jer se desava da uslijed nesavjesnog rada, jame propuštaju nečistu tečnost i dolazi do zagađenja podzemnih voda.
--	---

17.3.	<b>Uslovi priključenja na saobraćajnu infrastrukturu</b>
	<p>U svemu prema izvodu iz DUP-a »Veliki pjesak«. Urbanističke parcele (za planirane objekte) po pravilu imaju direktni pristup sa saobraćajnicama, a već izgrađeni objekti za koje nije moguće obezbijediti direktni pristup sa kolskim saobraćajnicama, imaju pristupe sa pješačkih saobraćajnica na način kako ih sada koriste.</p> <p>Garažiranje automobila mora se ostvariti u okviru objekata, a parkiranje na urbanističkoj (u slučajevima kada parcela ima prostorne mogućnosti). Uslov za izgradnju objekta je obezbjeđivanje potrebnog broja parking mesta. Tačan broj potrebnih parking mesta za svaki objekat biće određen nakon dostavljanja projektne dokumentacije, a uz poštovanje navedenih normativa. Planirane kapacitete za parkiranje, u odnosu na Planom određenu namjeru prostora, projektovati na bazi sledećih normativa: TURIZAM – hoteli 50PM/100soba; TURIZAM – apartmani 1PM/1,2 smješt. jed.; STANOVANJE-individualno 1PM/1 stan; STANOVANJE-kolektivno 1PM/1-1.2 stan; UGOSTITELJSTVO 25 PM/1000m<sup>2</sup> korisne povr.; DJELATNOSTI 30 PM/1000m<sup>2</sup> korisne povr.</p> <p>U cilju ispunjavanja uslova iz Plana i pribavljanja odobrenja za građenje za postojeće objekte, preporučuje se i dozvoljava udruživanje urbanističkih parcela ili u slučaju kada nema uslova za parkiranje na pripadajućoj urbanističkoj parceli, ostvarivanje parkiranja na nekoj od susjednih urbanističkih parcela ili na nekoj drugoj urbanističkoj parceli u zahvatu Plana.</p> <p>Ukoliko se u nekom objektu ili na lokaciji planira garaža, obavezno iskoristiti nagibe i denivelaciju terena kao povoljnost. Garaže raditi u suterenskoj i/ili podrumskoj etaži i mogu biti jednoetažne ili višeetažne (podzemne). Garaže se mogu izvesti kao klasične ili mehaničke. Ukoliko postoji mogućnost i potreba za projektovanjem klasičnih podzemnih garaža, poštovati sledeće elemente:</p> <ul style="list-style-type: none"> <li>◦ širina prave rampe min. 3,75m za jednosmjerne, a 6,50m za dvosmjerne prave rampe;</li> <li>◦ širina kružne rampe min. 4,70m za jednosmjerne, a 8,10m za dvosmjerne kružne rampe;</li> <li>◦ širina prolaza min 5.5m, a dimenzije parking mesta min. 2,5 x 5.0 m;</li> <li>◦ slobodna visina garaže min. 2,3 m;</li> <li>◦ poduzni nagib rampi u zavisnosti od veličine garaže:</li> </ul> <p>1) kružne rampe bez obzira na veličinu garaže maks. 12% za otkrivene i 15% za pokrivenе;      2) prave rampe za garaže do 1500m<sup>2</sup> mogu imati nagib 18% za pokrivenе i 15% za otkrivene;      3) za veće garaže od 1500m<sup>2</sup> prave rampe maks. 12% za otkrivene i 15% za pokrivenе;</p> <p>Prilikom projektovanja i izgradnje garaže pridržavati se pravilnika o tehničkim zahtevima za zaštitu garaža za putničke automobile od požara i eksplozija.</p>

17.4.	<b>Ostali infrastrukturni uslovi</b>
	<p><b><u>Elektronska komunikacija:</u></b> Upućuje se investitoru da, pri izradi tehničke dokumentacije iz oblasti elektronskih komunikacija, mora poštovati sledeće pravilnike:</p> <ul style="list-style-type: none"> <li>• Pravilnik o širini zaštitnih zona i vrsti radio koridora u kojima nije dopušteno planiranje i gradnja drugih objekata (»Sl. list CG«, br. 33/14), kojim se propisuju način i uslovi određivanja širine zaštitnih zona elektronskih komunikacionih mreža, elektronske komunikacione infrastrukture i povezane opreme i radio koridora u čijoj zoni nije dopušteno planiranje i gradnja drugih objekata;</li> <li>• Pravilnik o tehničkim i drugim uslovima za projektovanje, izgradnju i korišćenje elektronske komunikacione mreže, elektronske komunikacione infrastrukture i povezane opreme u objektima (»Sl. list CG«, br. 41/15), kojim se propisuju tehnički i drugi uslovi za projektovanje, izgradnju i korišćenje elektronske komunikacione mreže, elektronske</li> </ul>

	<p> komunikacione infrastrukture i povezane opreme u poslovnim i stambenim objektima;</p> <ul style="list-style-type: none"> <li>• Pravilnik o uslovima za planiranje, izgradnju, održavanje i korišćenje pojedinih vrsta elektronskih komunikacionih mreža, elektronske komunikacione infrastrukture i povezane opreme, koji propisuju uslovi za planiranje, izgradnju, održavanje i korišćenje pojedinih vrsta elektronskih komunikacionih mreža, elektronske komunikacione infrastrukture i povezane opreme u Crnoj Gori;</li> <li>• Pravilnik o zajedničkom korišćenju elektronske komunikacione infrastruktur</li> <li>• e i povezane opreme, (»Sl. list CG«, br. 52/14), kojim se propisuju uslovi i način zajedničkog korišćenja elektronske komunikacione infrastrukture i povezane opreme, kao i mјere za povećanje razpoloživosti slobodnih kapaciteta u toj infrastrukturi.</li> </ul>						
18	<p><b>POTREBA IZRADE GEODETSKIH, GEOLOŠKIH (GEOTEHNIČKIH, INŽENJERSKO-GEOLOŠKIH, HIDROGEOLOŠKIH, GEOMEHANIČKIH I SEIZMIČKIH) PODLOGA, KAO I VRŠENJA GEOTEHNIČKIH ISTRAŽNIH RADOVA I DRUGIH ISPITIVANJA</b></p> <p>Za potrebe projektovanja odnosno izradu idejnih i glavnih projekata izraditi elaborat o geološkim istraživanjima u skladu sa Zakonom o geološkim istraživanjima (»Sl. list RCG«, br. 28/93, 27/94, 42/94, 26/07, "Sl.list CG", br. 28/11). Detaljna geološka istraživanja tla obavezno se vrše prije izrade tehničke dokumentacije za izgradnju objekata iz tačke 7 citiranog Zakona.</p>						
19	<p><b>POTREBA IZRADE URBANISTIČKOG PROJEKTA</b></p> <p>Sadržaji turizma planirani su u pojedinačnim slobodnostojećim objektima, dvojnim objektima, objektima u prekinutom nizu i kao grupacije objekata-apartmanska naselja i kompleksi sa više objekata (na urbanističkim parcelama velike površine), te je preporučena izrada Idejnih urbanističkih rješenja ili Idejnog projekta za urbanističku parcelu čija je površina veća od 3000 m<sup>2</sup>. Idejno urbanističko rješenje ili projekat mora biti urađeno na ažurnoj topografsko – katastarskoj podlozi, a u skladu sa uslovima iz Plana. Idejno urbanističko rješenje urbanističke parcele ili lokacije, usaglašeno između Investitora i nadležnog organa, predstavlja osnov za izradu tehničke dokumentacije.</p> <p>Moguća je fazna izgradnja objekta.</p> <p>Na urbanističkim parcelama za koje je preporučena izrada Idejnog urbanističkog rješenja ili Idejnog projekta, kroz Idejno urbanističko rješenje ili projekat će se:</p> <ul style="list-style-type: none"> <li>- izvršiti provjera zadatih urbanističko-tehničkih uslova u skladu sa rezultatima izvršenih geotehničkih i seizmičkih ispitivanja karakteristika terena,</li> <li>- izvršiti izbor kategorije objekata u skladu sa Pravilnikom i na taj način definisati konačne kapacitete objekata i infrastrukture s obzirom da su Planom zadati maksimalni dozvoljeni kapaciteti,</li> <li>- definisati fazna izgradnja u okviru kompleksa, a u skladu sa potrebama investitora.</li> </ul> <p>Može se raditi jedinstveno Idejno rješenje za više urbanističkih parcela, ukoliko gradi jedan investitor. Organizaciju lokacija (udruženih urbanističkih parcela) i urbanističkih parcela velike površine na kojima se gradi više objekata, izvršiti po principu kompleksa od više objekta koji su međusobno povezani adekvatnim komunikacijama.</p> <p>Uslovi koje mora ispunjavati svaki od objekata turizma definisani su Pravilnikom o klasifikaciji, minimalnim uslovima i kategorizaciji ugostiteljskih objekata (Sl.list RCG br. 23/05) ili drugim važećim propisom koji uređuje ovu oblast.</p>						
20	<p><b>URBANISTIČKO-TEHNIČKI USLOVI ZA ZGRADE SADRŽE I URBANISTIČKE PARAMETRE</b></p> <table border="1"> <tr> <td>Oznaka urbanističke parcele</td> <td>UP 136</td> </tr> <tr> <td>Površina urbanističke parcele</td> <td>438m<sup>2</sup></td> </tr> <tr> <td>Maksimalni indeks zauzetosti</td> <td>0,4 za slobodnostojeće objekte i 0,75 za objekte u nizu Podzemne etaže u kojima je organizованo parkiranje, garažiranje ili ekonomski i pomoći</td> </tr> </table>	Oznaka urbanističke parcele	UP 136	Površina urbanističke parcele	438m <sup>2</sup>	Maksimalni indeks zauzetosti	0,4 za slobodnostojeće objekte i 0,75 za objekte u nizu Podzemne etaže u kojima je organizованo parkiranje, garažiranje ili ekonomski i pomoći
Oznaka urbanističke parcele	UP 136						
Površina urbanističke parcele	438m <sup>2</sup>						
Maksimalni indeks zauzetosti	0,4 za slobodnostojeće objekte i 0,75 za objekte u nizu Podzemne etaže u kojima je organizованo parkiranje, garažiranje ili ekonomski i pomoći						

	<p>sadržaji u službi osnovne funkcije objekta (SPA, wellness, teretane), ne ulaze u obračun gradjevinske bruto površine objekta. Gabarit podzemne garaže može biti veći od gabarita objekta, ukoliko ne postoje neka druga tehnička ograničenja kojima bi se ugrozila bezbjednost susjednih objekata. Prilikom izrade Tehničke dokumentacije za izgradnju podzemnih garaža neophodno je predvidjeti mјere obezbjeđenja postojećih objekata u neposrednoj blizini planiranih podzemnih garaža.</p> <p>Dati urbanistički parametri vezano za gabarite objekata bliže se utvrđuju u skladu sa ispunjenim ostalim urbanističko-tehničkim uslovima datim za predmetnu lokaciju, s tim što minimalni kapaciteti moraju biti jedna prostorna oblikovna funkcionalna cjelina, a maximalni u skladu sa datim urbanističkim parametrima.</p>
Maksimalni indeks izgrađenosti	max.1,8
Bruto građevinska površina objekata (max BGP)	/
Maksimalna spratnost objekata	<p>5 nadzemnih etaža</p> <p>Indeks izgrađenosti i maksimalna spratnost, bez obzira na nomenklaturu su dati kao maksimalno dozvoljene veličine koje se kombinuju u odnosu na površinu svake urbanističke parcele i sve ostale uslove (parkiranje, ozelenjavanje, građevinska linija).</p> <p>Ukoliko to uslovi terena dozvoljavaju, što će se provjeriti prethodnim geotehničkim ispitivanjima za konkretnu lokaciju, razmatraće se mogućnost izgradnje podzemne etaže (bez ograničenja broja etaža). Podzemne garaže se mogu organizovati i ispod ozelenjenih i drugih površina van objekata, a u skladu sa tehničkim i geološkim uslovima terena bez ograničenja broja etaža pod zemljom, osim prema saobraćajnicama.</p>
Maksimalna visinska kota objekta	Poštovati tehničke normative
Parametri za parkiranje odnosno garažiranje vozila	TURIZAM – hoteli 50PM/100soba; TURIZAM – apartmani 1PM/1,2 smješt. jed.; STANOVANJE-individualno 1PM/1 stan; STANOVANJE-kolektivno 1PM/1-1.2 stan; UGOSTITELJSTVO 25 PM/1000m <sup>2</sup> korisne povr.; DJELATNOSTI 30 PM/1000m <sup>2</sup> korisne povr.
Smjernice za oblikovanje i materijalizaciju, posebno u odnosu na ambijentalna svojstva područja	Arhitektonske volumene objekata potrebno je pažljivo projektovati sa ciljem postizanja homogene slike naselja i grada. U oblikovnom smislu objekat treba da bude uklopljen u ambijent, sa savremenim arhitektonskim rješenjima. U projektovanju objekta koristiti savremene materijale i likovne izraze. Fasadne površine obraditi od odgovarajućih materijala koji garantuju adekvatnu zaštitu enterijera objekta. Kolorit

		<p>objekata uskladiti sa njihovom funkcijom, okolinom, građevinskim naslijeđem i klimatskim uslovima.</p> <p>Elementi parterne arhitekture, bazeni, manji šankovi i sl., sastavni su dio parternog uređenja, i to u skladu sa potrebama investitora. Na parceli se mogu graditi i ostali sadržaji koji su prateći turističkoj namjeni (prilazi, parkinzi, bazeni, igrališta dječja i sportska, otvorene terase i druge popločane površine, krovovi ukopanih i poluukopanih garaža koji nisu viši od 1,0m od kote konačno uređenog i nivelišanog terena oko objekta i koriste se za neku od navedenih namjena) ne ulaze u obračun indeksa.</p> <p>Krovovi mogu biti ravnici, jednovodni ili dvovodni nagiba od 18°-23° ili ravne ozelenjene kod etaža povučenih po terenu. Krovne pokrivače predviđjeti od kvalitetnog i trajnog materijala i kvalitetno ugraditi.</p>
	Uslovi za unapređenje energetske efikasnosti	Održivoj potrošnji energije treba dati prioritet racionalnim planiranjem potrošnje, te implementacijom mjera energetske efikasnosti u sve segmente energetskog sistema.
21	<b>DOSTAVLJENO:</b> Podnosiocu zahtjeva, u spise predmeta, urbanističko-građevinskoj inspekciji i arhivi.	
22	<b>OBRAĐIVAČ URBANISTIČKO-TEHNIČKIH USLOVA:</b>	Pomoćnik sekretara Darinka Martinović Milošević dipl.ing.arh.
23	<b>OVLAŠĆENO SLUŽBENO LICE:</b>	Pomoćnik sekretara Darinka Martinović Milošević dipl.ing.arh.
24	Sekretar: Nikoleta Pavićević Spec.sci.arh. <i>N.Pavicevic</i>	<b>potpis ovlašćenog službenog lica</b> <i>N.M.</i>
25	<b>PRILOZI</b>	
	<ul style="list-style-type: none"> <li>- Grafički prilozi iz planskog dokumenta</li> <li>- Tehnički uslovi d.o.o. »Vodovod i kanalizacija« - Bar</li> <li>- List nepokretnosti i kopija katastarskog plana</li> </ul>	



Crna Gora  
Opština Bar

Sekretarijat za uređenje prostora

Br: 07-352/19-1250

Adresa: Bulevar revolucije br. 1  
Bar, Crna Gora  
tel: +382 30 301 475  
fax: +382 30 301 476  
email: prostor@bar.me  
www.bar.me

Datum: 13.02.2020. god

### **IZVOD IZ DUP-a »Veliki Pijesak«**

**ZA URBANISTIČKE PARCELE BROJ UP 136, Zona „B“, Podzona „B2“, blok 7**



Arh. **Darinka Martinović Milošević**, Spec.Sci.

# DETALJNI URBANISTIČKI PLAN "VELIKI PIJESAK"



## LEGENDA:



granica DUP-a

objekti u potpunosti završeni -  
period gradnje od '50-'70 god.


## STANOVANJE



turističko stanovanje

objekti u potpunosti završeni -  
period gradnje od '70 god.

## KOMERCIJALNE FUNKCIJE

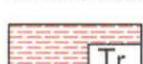

trgovina




objekti u izgradnji



ugostiteljstvo



objekti ruinirani

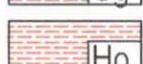

hotel



objekti lošeg kvaliteta

## OSTALI OBJEKTI



pomoći objekti



poslovni novi - dobar



objekti u izgradnji



poslovni novi - loš

## KOMUNALNE FUNKCIJE



trafo stanica



pomoći objekti lošeg kvaliteta



pomoći objekti (zidani)



objekti koji se ruše

## ANALIZA POSTOJEĆEG STANJA

## fizičke strukture sa valorizacijom

naručilac :

Opština Bar

obradivač :

MONTE NEGRO  
*projekt*

direktor:

Vasilije Đukanović dipl.pravnik

odgovorni planer:



odgovorni planer faze:

april 2011.

list br.5



# DETALJNI URBANISTIČKI PLAN

## "VELIKI PIJESAK"




## LEGENDA:




granica zahvata plana



broj urbanističke parcele

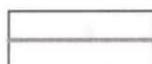

granica urbanističke parcele

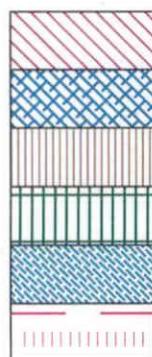

turističko stanovanje


sakralni objekat

komunalna infrastruktura

uredeno zelenilo

vodotoci

dalekovod dv 10 kv ukida se planom

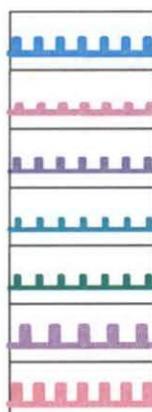

Zona

**A**

Zona

**B**

Podzona

**A1**

Podzona

**A2**


Podzona

**A3**

Podzona

**B1**

Podzona

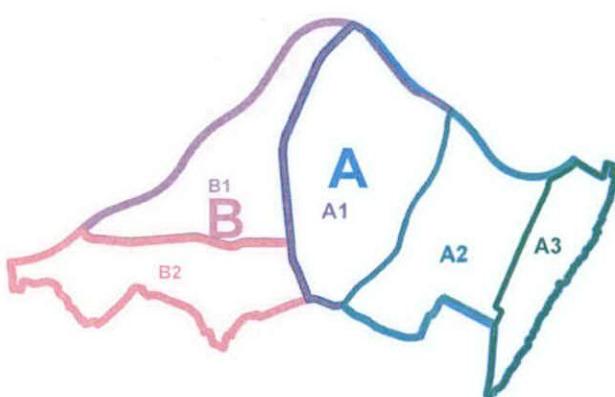**B2**

## NAMJENA POVRŠINA

## Plan



naručilac :

Opština Bar

obrađivač :

MONTE NEGRO  
*projekt*

direktor:


Vasilije Đukanović dipl.pravnik

odgovorni planer:

Mr.Jadranka Popović dipl.ing.arh.

odgovorni planer faze:

Mr.Jadranka Popović dipl.ing.arh.

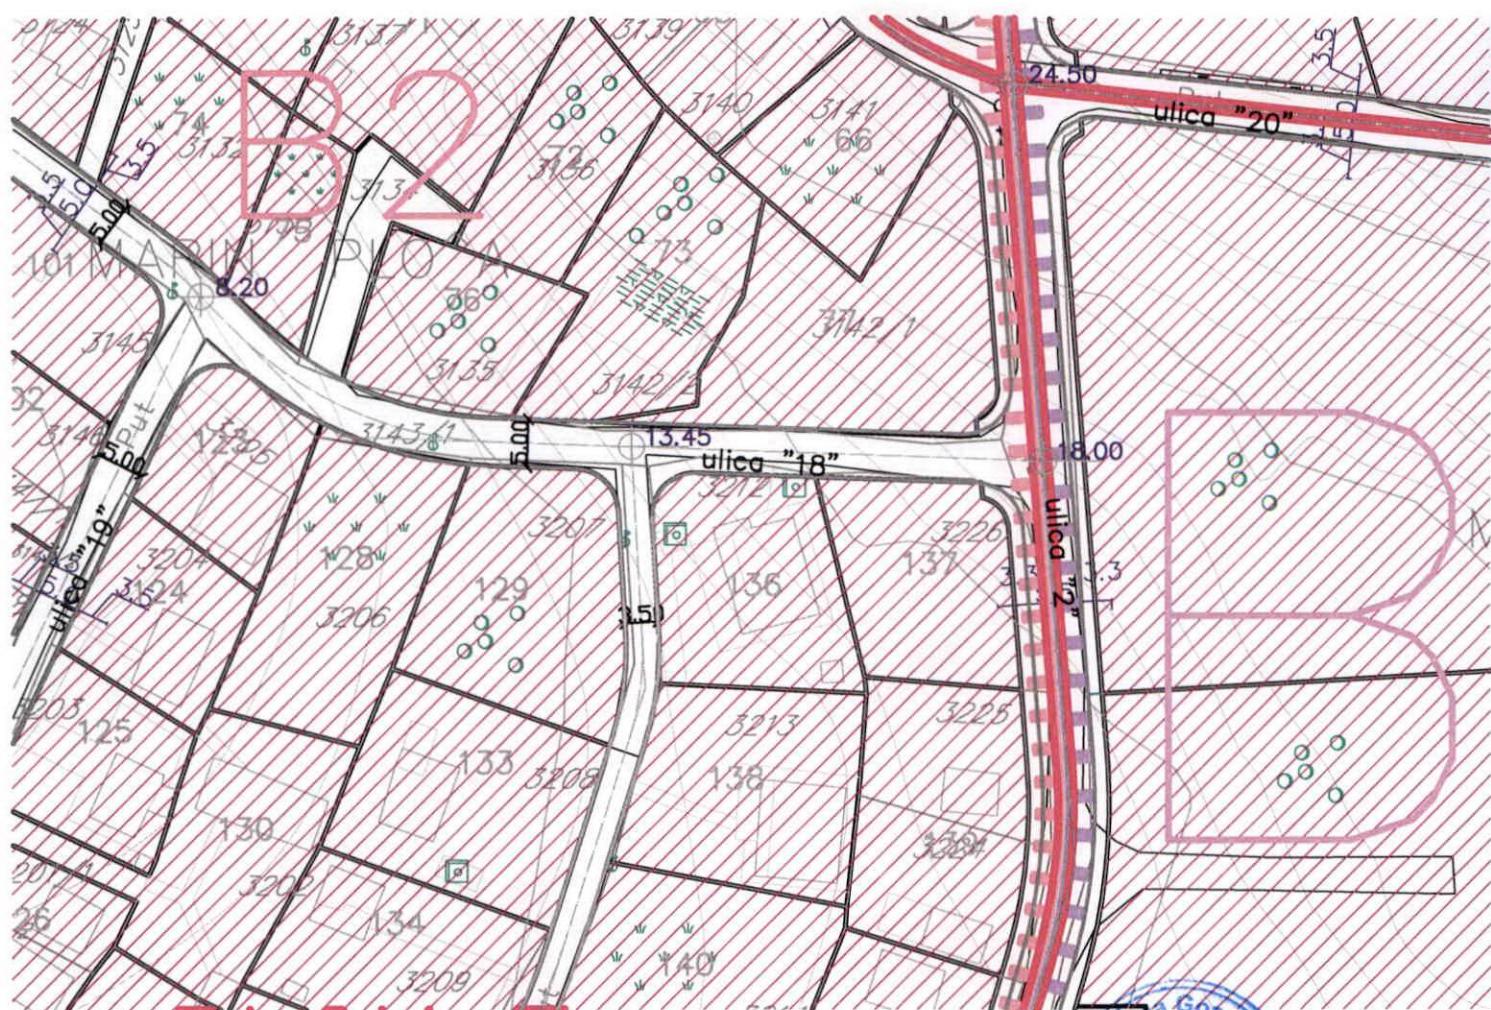

# DETALJNI URBANISTIČKI PLAN


## "VELIKI PIJESAK"



### LEGENDA:

434	broj urbanističke parcele
P=411m <sup>2</sup>	površina urbanističke parcele
_____	granica urbanističke parcele
ooooooo	granica zahvata plana
- - - GL - - -	građevinska linija
- - - RL - - -	regulaciona linija
	uredeno zelenilo
~~~~~	vodotoci
	dalekovod dv 10 kv ukida se planom

Zona	A
Zona	B
Podzona	A1
Podzona	A2
Podzona	A3
Podzona	B1
Podzona	B2

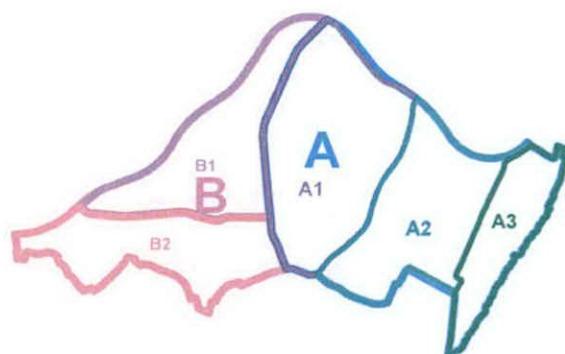

### PARCELACIJA , REGULACIJA I NIVELACIJA


#### Plan



naručilac :	Opština Bar
obradivač :	MONTE NEGRO projekt
direktor:	Vasilije Đukanović dipl.pravnik
odgovorni planer:	Mr.Jadranka Popović dipl.ing.arh.
odgovorni planer faze:	Mr.Jadranka Popović dipl.ing.arh.

april 2011.

list br.7

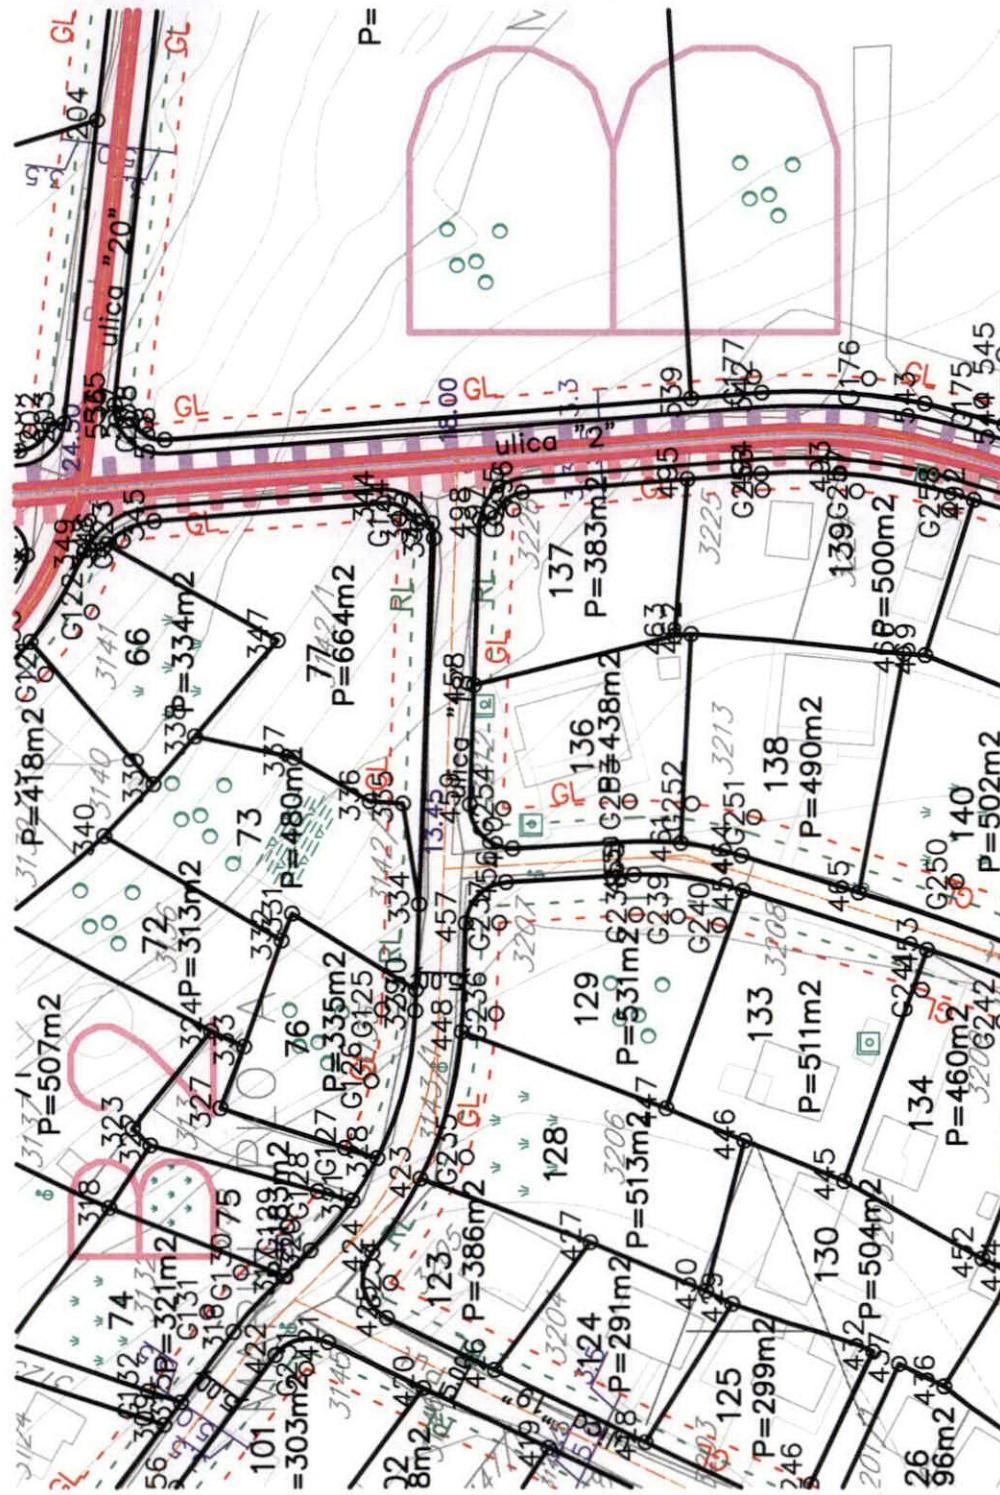

KOORDINATE KARAKTERISTIČNIH TAČAKA URBANISTIČKIH PARCELA

458 6595183.42 4655373.50  
459 6595170.90 4655373.94  
460 6595166.24 4655369.43  
461 6595166.84 4655351.68  
462 6595188.76 4655350.61  
463 6595188.62 4655352.33  
464 6595165.50 4655345.34



KOORDINATE KARAKTERISTIČNIH TAČAKA GRADJEVINSKIH LINIJA


G252 6595170.98 4655350.49  
G253 6595171.21 4655357.09  
G254 6595170.44 4655370.45  
G255 6595201.89 4655369.36  
G256 6595203.95 4655343.14




# DETALJNI URBANISTIČKI PLAN "VELIKI PIJESAK"




## LEGENDA:

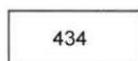


broj urbanističke parcele

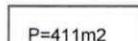


površina urbanističke parcele

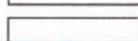


granica urbanističke parcele

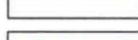


granica zahvata plana

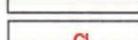

građevinska linija

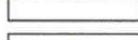

regulaciona linija

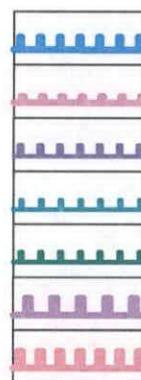

Zona

**A**

Zona

**B**

Podzona

**A1**

Podzona

**A2**

Podzona

**A3**

Podzona

**B1**

Podzona

**B2**

turističko stanovanje


sakralni objekat

komunalna infrastruktura

uredeno zelenilo

vodotoci

dalekovod dv 10 kv ukida se planom

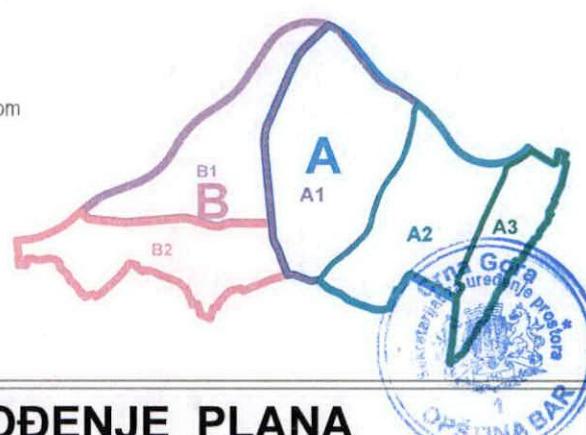


## USLOVI ZA SPROVOĐENJE PLANA

Plan

R 1:1000

naručilac :	Opština Bar	
obrađivač :	MONTE NEGRO <i>projekt</i>	
direktor:	Vasilije Đukanović dipl.pravnik	
odgovorni planer:	Mr.Jadranka Popović dipl.ing.arch.	
odgovorni planer faze:	Mr.Jadranka Popović* dipl.ing.arch.	

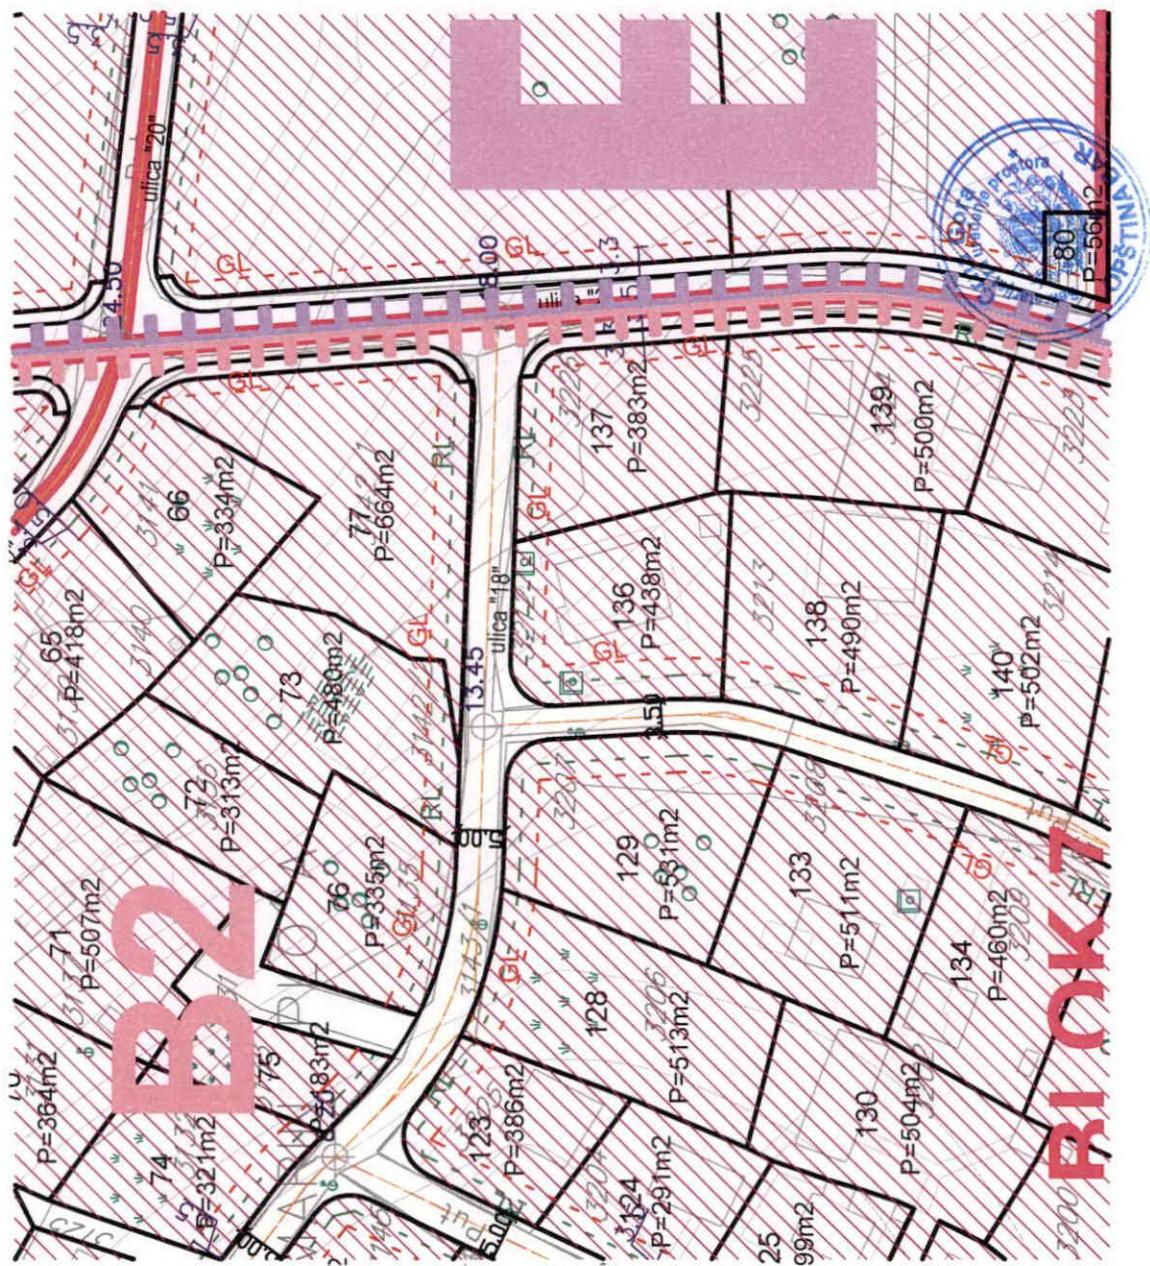

# DETALJNI URBANISTIČKI PLAN

## "VELIKI PIJESAK"



### LEGENDA:

	granica zahvata plana
	broj urbanističke parcele
	površina urbanističke parcele
	granica urbanističke parcele
	građevinska linija
	regulaciona linija
	komunalna infrastruktura
	uređeno zelenilo
	vodotoci
	dalekovod od 10kv kojin se ukida
	sakralni objekat




### SAOBRAĆAJ

Plan

R 1:1000

naručilac :	Opština Bar
obrađivač :	MONTE NEGRO <i>projekt</i>
direktor:	Vasilije Đukanović dipl.pravnik
odgovorni planer:	Mr.Jadranka Popović dipl.ing.arh.
odgovorni planer faze:	Zoran Dašić dipl.ing.gradj.

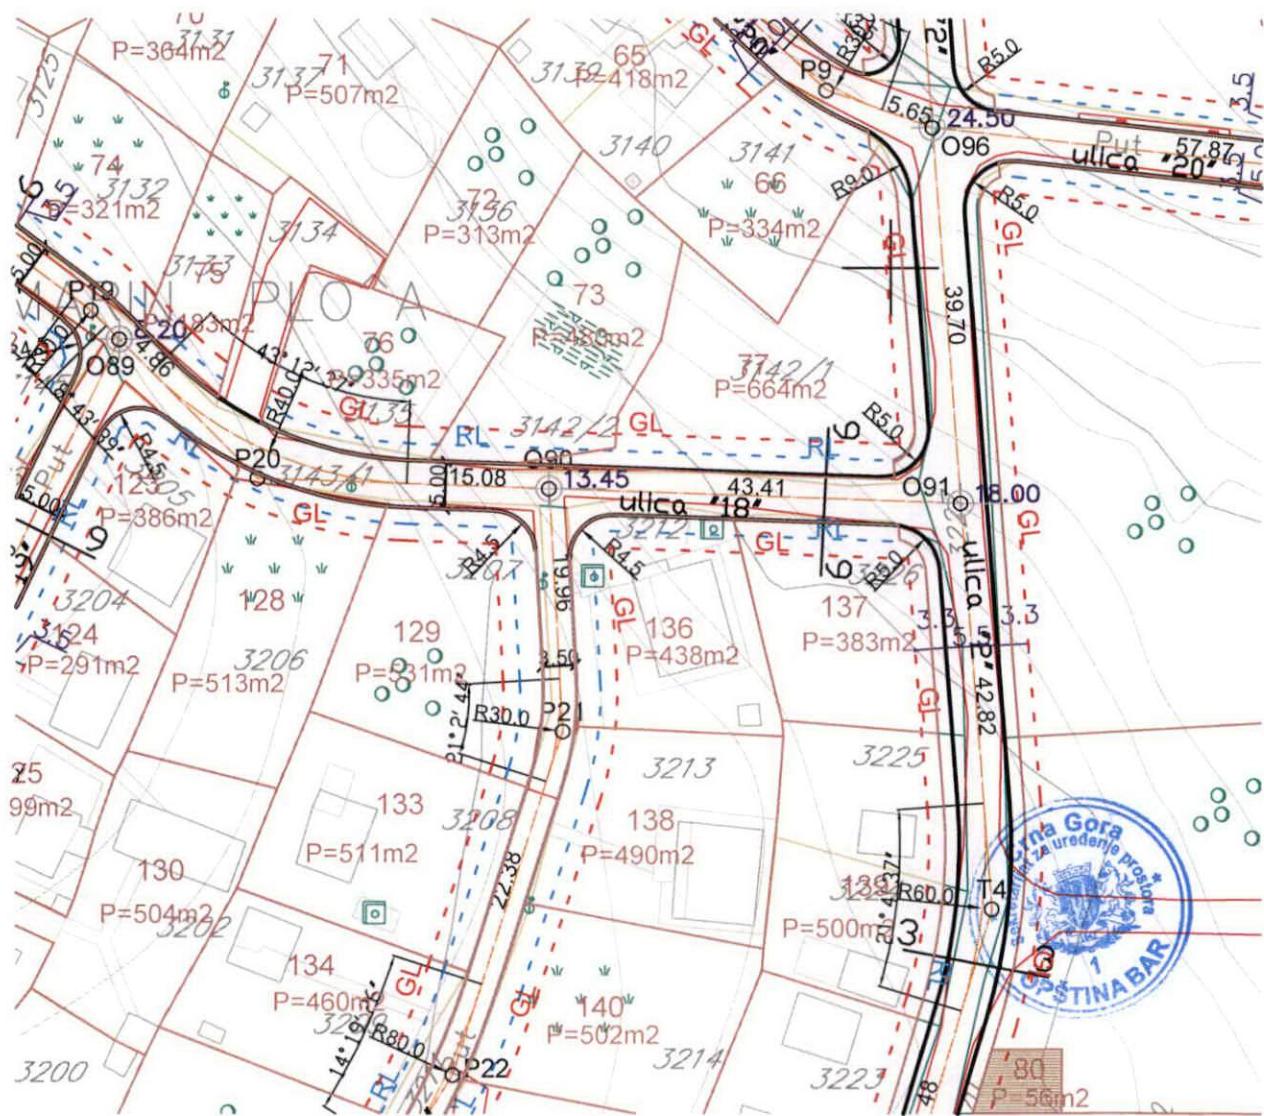


# DETALJNI URBANISTIČKI PLAN "VELIKI PIJESAK"

## Legenda



	Trafostanica 10/0,4 kV - plan
	Dalekovod 10 kV, postojeći -ukida se
	Zaštićena zona ispod dalekovoda 10 kV-od 10m
	Kablovski vod 10 kV - plan
	Kablovski vod 10 kV - postojeći
	Kablovekska kanalizacija
	Kolovoz - plan
	Granica Urbanističke parcele - plan
<b>258</b>	Broj Urbanističke parcele - plan
	Građevinska linija
	Regulaciona linija
	Uređeno zelenilo
	Komunalne površine
	Vodotok
	Zona A
	Zona B
	Granica plana

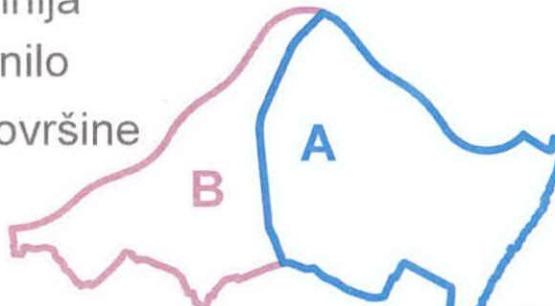


## ELEKTROENERGETIKA

### Postojeće stanje i plan

R 1:1000

naručilac :	Opština Bar	
obrađivač :	MONTE NEGRO <i>projekt</i>	
direktor:	Vasilije Đukanović dipl.pravnik	
odgovorni planer:	Mr.Jadranka Popović dipl.ing.arh.	
odgovorni planer faze:	Nada Dašić dipl.ing.el.	

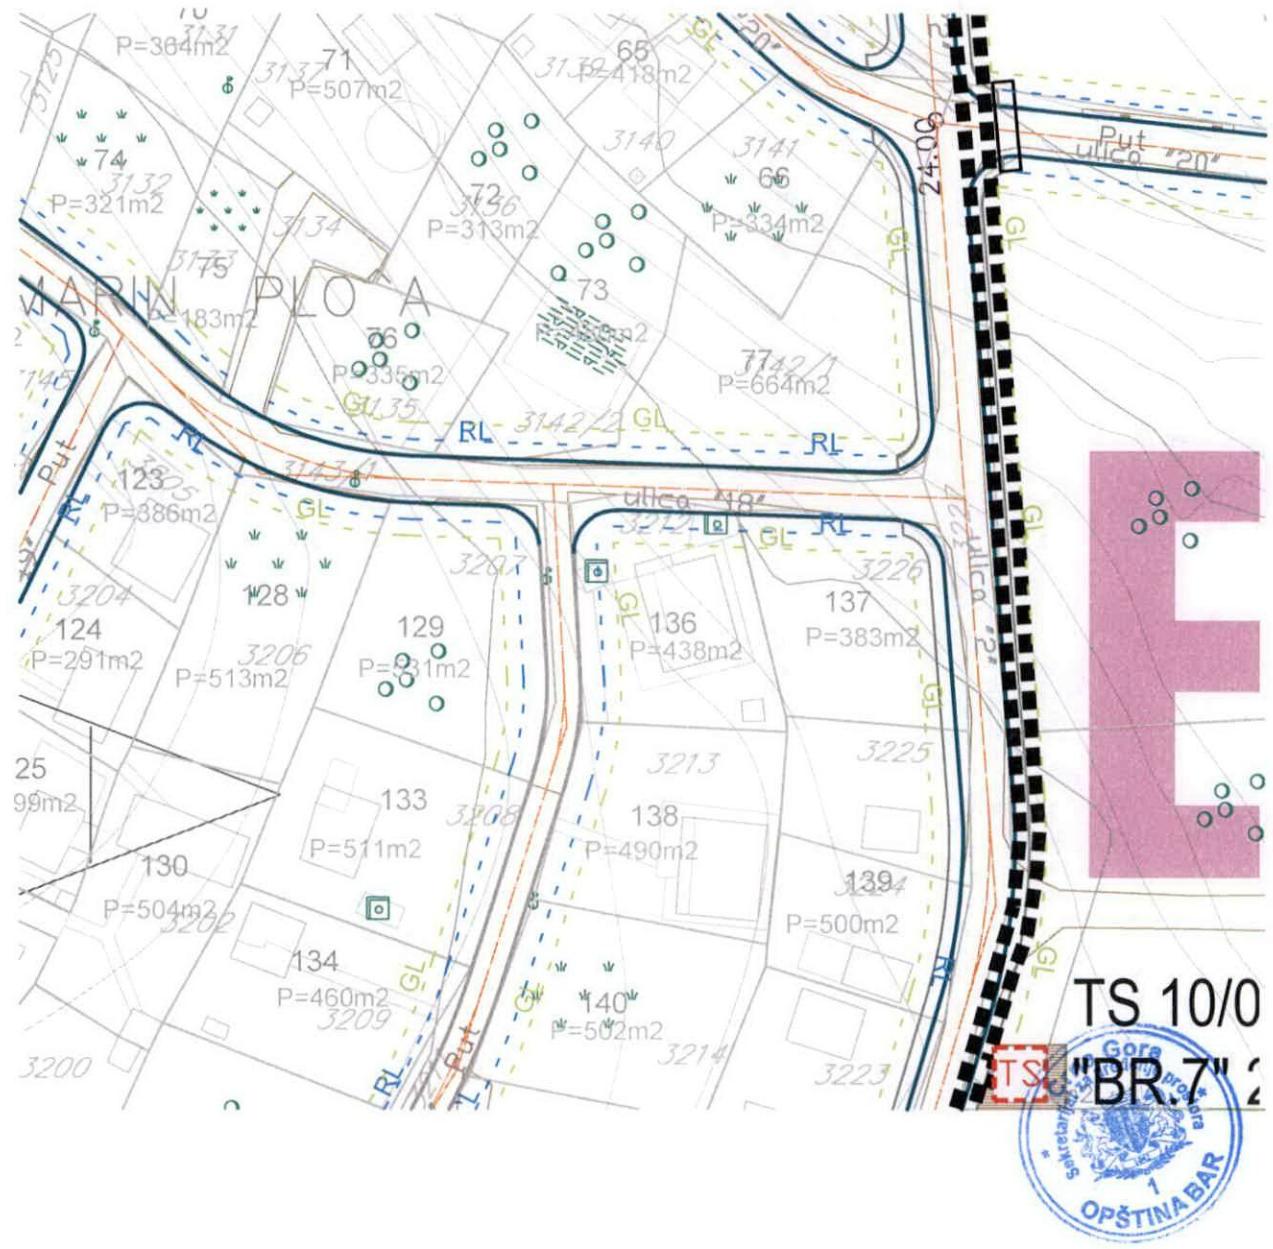

# DETALJNI URBANISTIČKI PLAN

## "VELIKI PIJESAK"




### LEGENDA:

- Vodovod
- Regionalni vodovod
- Kanalizacija
- Kanalizacija - potisni vod
- Prečišćene otpadne vode
- Atmosferska kanalizacija
- Posrojenje za prečišćavanje otpadne vode
- Pumpa za kanalizaciju
- Vodotoci
- Građevinska linija
- Regulaciona linija
- Granica urbanističke parcele
- Granica zahvata plana

Hidrotehnička infrastruktura		R 1:1000
Postojeće stanje i plan		
naručilac :	Opština Bar	
obradivač :	<b>MONTE NEGRO</b> <i>projekt</i>	
direktor:	Vasilije Đukanović dipl.pravnik	
odgovorni planer:	Mr.Jadranka Popović dipl.ing.arh.	
odgovorni planer faze:	Nataša Novović dipl.ing.grad.	
april 2011.		
list br.11		



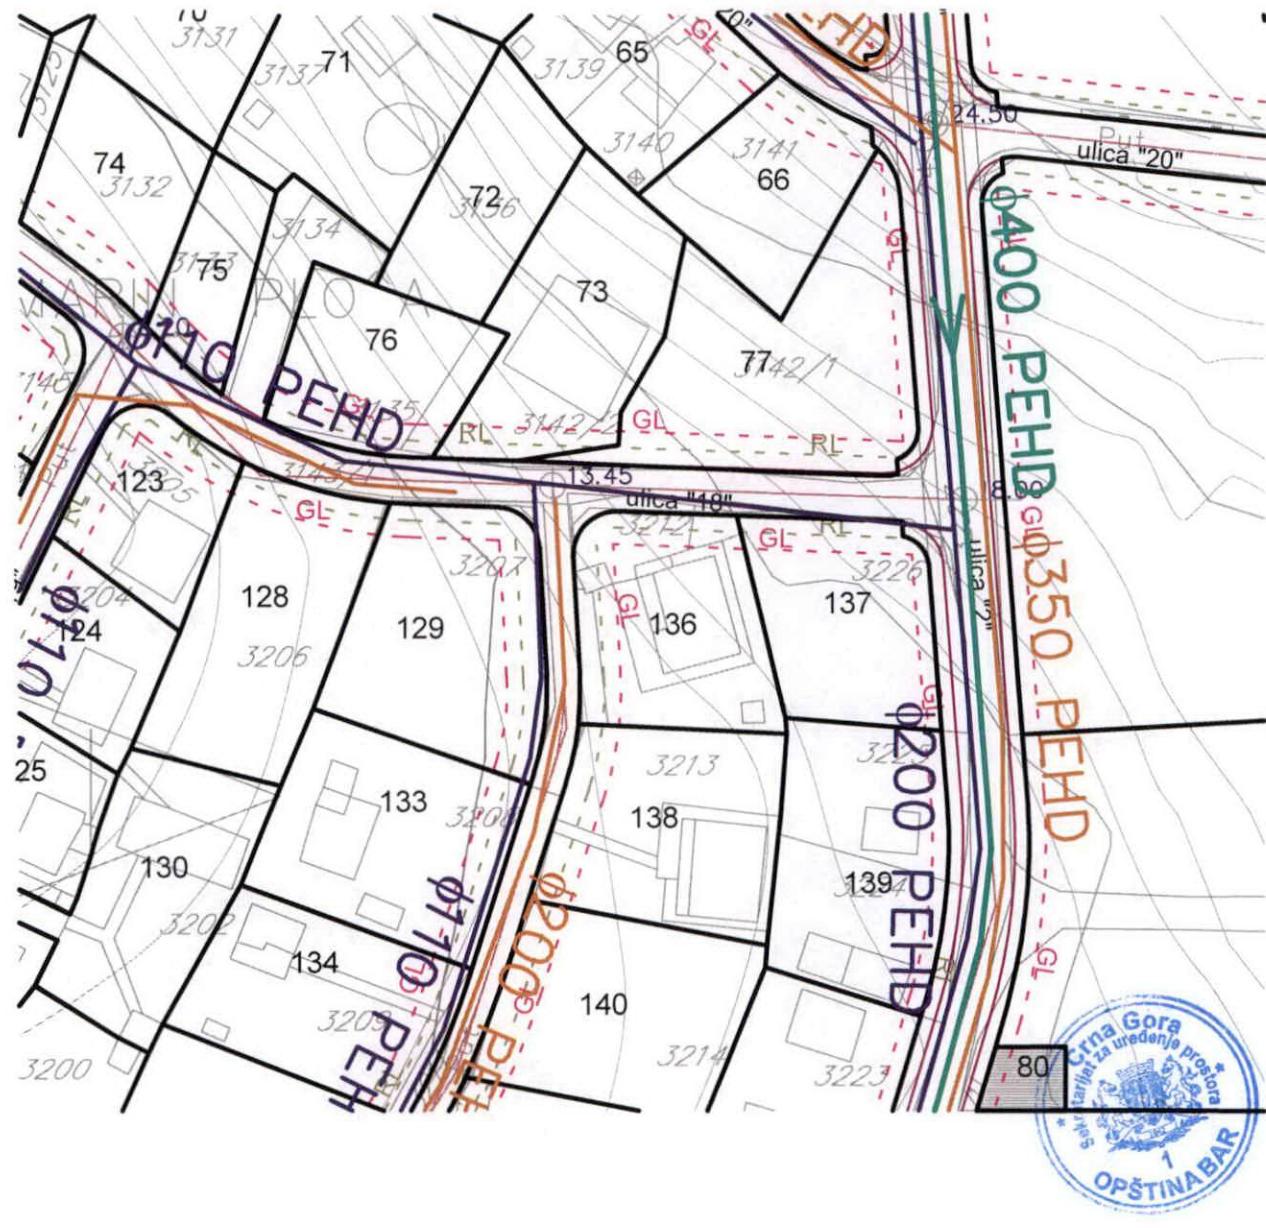


# DETALJNI URBANISTIČKI PLAN

## "VELIKI PIJESAK"




### LEGENDA:

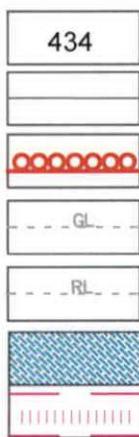

- 434 broj urbanističke parcele
- granica urbanističke parcele
- granica zahvata plana
- građevinska linija
- regulaciona linija
- vodotoci
- dalekovod dv 10 kv ukida se planom
-  Postojeći tk čvor RSS Dobre Vode
-  Postojeća tk kanalizacija
-  Postojeće tk okno
-  Postojeći spoljašnji tk izvod - stubić
-  Planirana tk kanalizacija sa 3 i 4 PVC cijevi 110mm
-  Planirano tk okno
- NO 1,...,NO 325** Broj planiranog tk okna

Telekomunikaciona infrastruktura	
Postojeće stanje i plan	
naručilac :	Opština Bar
obrađivač :	<b>MONTE NEGRO</b>
direktor:	Vasilije Đukanović dipl.pravnik
odgovorni planer:	Mr.Jadranka Popović dipl.ing.arh.
odgovorni planer faze:	Željko Maraš dipl.ing.el.
april 2011.	list br.12



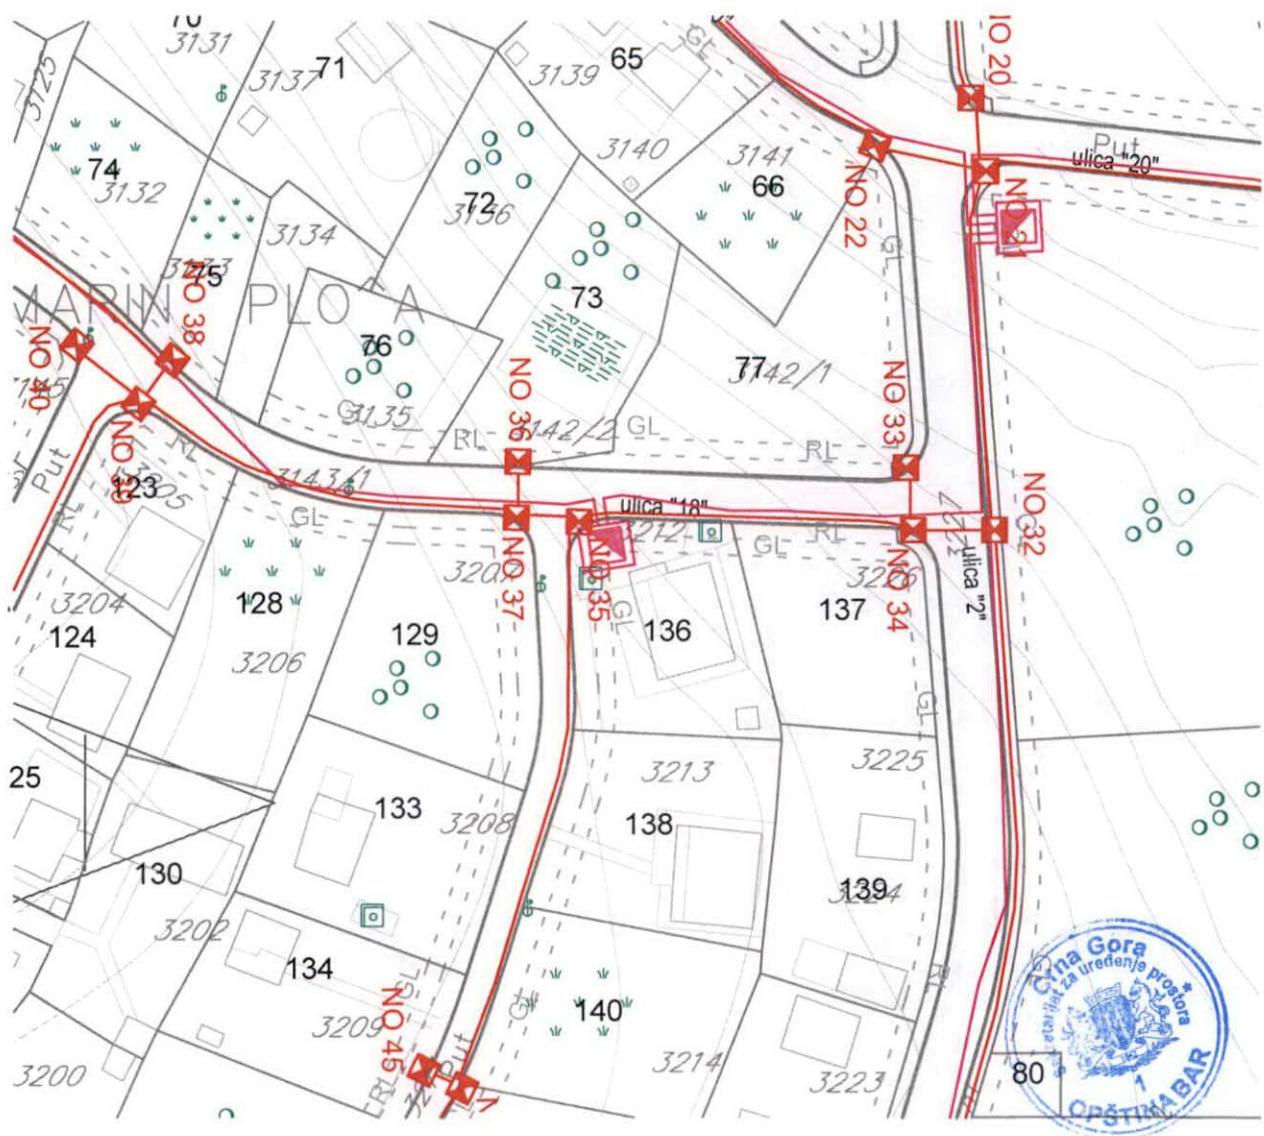

# DETALJNI URBANISTIČKI PLAN

## "VELIKI PIJESAK"



Urbano-naseljsko zelenilo

I Zelene površine javnog korišćenja

Linearno zelenilo i  
zelenilo uz saobraćajnice

Skver-gradski sad

II Zelene površine ograničenog korišćenja



Skver

Zelene i slobodne površine u okviru  
turističkog stanovanjaZelene i slobodne površine  
sakralnih objekataZelene i slobodne površine  
komunalnih i infrastrukturnih objekata

drvoredi




zeleni koridor




vodotoci




ostale javne površine

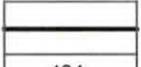

dalekovod ukida se planom

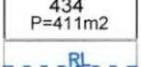

granica urbanističke parcele

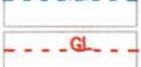

broj i površina urb. parcele





regulaciona linija



gradjevinska linija



granica DUP-a

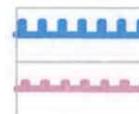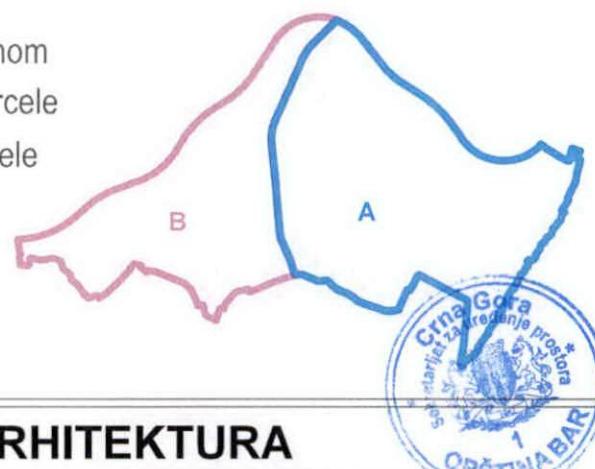Zona  
ZonaA  
B

## PEJZAŽNA ARHITEKTURA


Plan

R 1:1000

naručilac :	Opština Bar
obrađivač :	MONTE NEGRO <i>projekt</i>
direktor:	Vasilije Đukanović dipl.pravnik
odgovorni planer :	Mr.Jadranka Popović dipl.ing.arh.
odgovorni planer faze:	Snežana Laban dipl.ing.pejz.arh.

april 2011.

list br.13

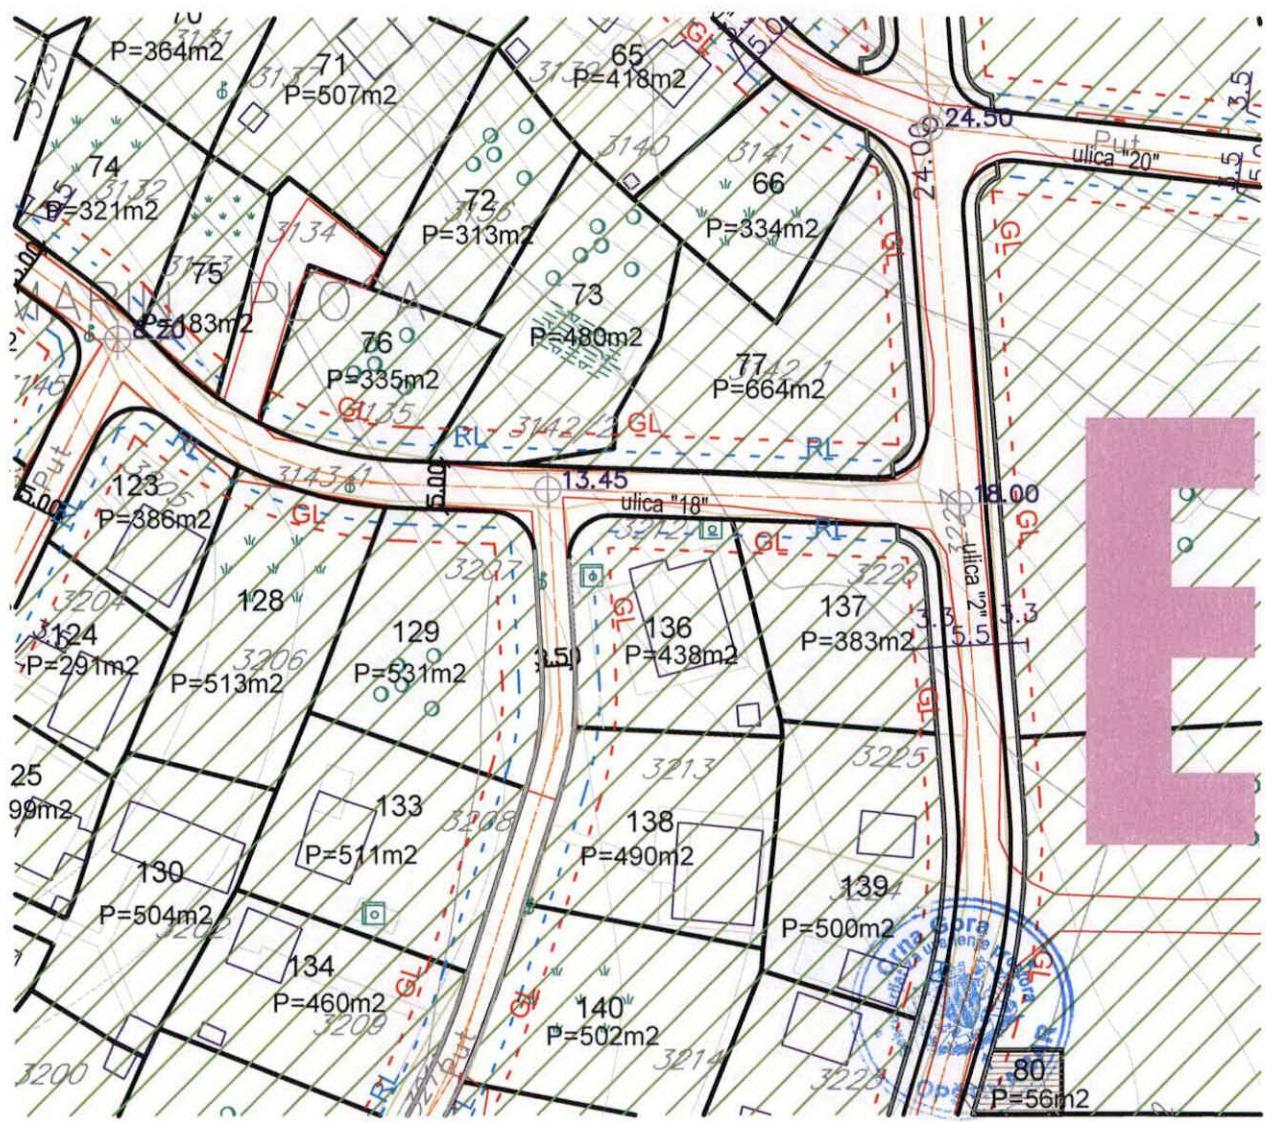

## TEHNIČKI USLOVI

Za izradu projektne dokumentacije za priključenje na hidrotehničku infrastrukturu

### a) Opšti dio

#### *Vodovod:*

- o Za registrovanje utroška vode cijelog objekta potrebno je ugraditi vodomjer u šahti u skladu sa tehničkim propisima. Šahrt treba da bude lociran u posjedu investitora, 1m od ivice parcele gledajući iz pravca mesta priključenja na ulični cjevovod. Predvidjeti posebno mjerjenje potrošnje vode za stambeni i poslovni dio objekta.
- o Mjerjenje isporučenih količina vode u objektima koji će se graditi ili postavljati na teritoriji Opštine Bar će se vršiti sledećim vodomjerima:
  - a) U objektima za individualno stanovanje – višemlaznim vodomjerima sa mokrim ili suvim mehanizmom klase tačnosti »C« ili više i pripremom za daljinsko očitavanje putem radio veze.
  - b) U objektima za kolektivno stanovanje – višemlaznim vodomjerom sa mokrim ili suvim mehanizmom klase tačnosti »C« ili više i sistemom za daljinsko očitavanje putem radio veze.
  - c) U objektima za obavljanje djelatnosti ili za smještaj sa profilom priključka na javni vodovod od 50mm ili većim – kombinovanim elektromagnetskim ili ultrazvučnim vodomjerom istog profila sa mogućnošću daljinskog.
  - d) U poslovnim prostorima u objektu – višemlaznim vodomjerom sa mokrim ili suvim mehanizmom klase »C« ili više i sistemom za daljinsko očitavanje putem radio veze i radio frekventnim ventilom ispred vodomjera.
- o U objektima za kolektivno stanovanje, vodomjeri se ugrađuju u zajedničkim dijelovima stambene zgrade (hodnicima i holovima) uz obaveznu ugradnju manuelnog magnetnog ventila ispred vodomjera.
- o Za objekte sa više od četiri stambene jedinice (stambene zgrade) može se predvidjeti ugradnja kontrolnih vodomjera za svaki ulaz posebno (vertikalno). Vodovodnu šahtu obavezno izvesti sa drenažom, penjalicama i poklopcom tako postavljenim da se vodomjer ne nalazi neposredno ispod otvora poklopca. Za svaku stambenu jedinice predvidjeti ugradnju mjernih uređaja-vodomjera smještenih u kasetama na etažama, stalno dostupnim za očitavanje, kontrolu i održavanje (max jedan ormara za jedan sprat, uz mogućnost zaključavanja radi obezbeđenja od oštećenja i krađe vodomjera). Vodomjeri sa horizontalnom osovinom se moraju postaviti isključivo horizontalno, odnosno sa vertikalnom osovinom isključivo vertikalno, sa pravim komadom cjevi 3D-5D ispred vodomjera. Ukoliko se predviđi baštenski hidrant neophodno je odrediti subjekt koji će izmirivati naknadu za utrošenu vodu.
- o Kod vodomjera profila Ø50mm i više obavezno se ispred vodomjera ugrađuje zatvarač, hvatač nečistoće, MDK komad, ravni komad za smirenje toka vode, a iza vodomjera ravni komad i zatvarač. Iza vodomjera na koji je spojena hidrantska mreža objekta ili sprinkler sistem za gašenje požara, obavezno se ugrađuje zaštitnik od povratnog toka (nepovratni ventil). Dužina ravnog dijela za smirenje toka ispred i iza vodomjera zavisi o profilu vodomjera. Prilikom dimenzionisanja vodomjernog šahta voditi računa o dimenzijama armatura i fazonskih komada kojih se ugrađuju.
- o Za vrstu materijala priključka na vodovodnu mrežu predvidjeti PEHD (polietilen) ili PP (polipropilen). Maksimalno dozvoljeni profil priključka

- je Ø100mm, pri čemu profil priključka mora biti manji od profila ulične cijevi na koju se planira priključenje.
- Direktno uzimanje vode iz javne vodovodne mreže preko hidroforskih uređaja, dozvoljeno je samo kod cjevovoda prečnika Ø 200 mm i više. Uredaj za povišenje pritiska kod direktnog spoja na vodovodnu mrežu obavezno mora biti opremljen frekventnom regulacijom. Iz cjevovoda prečnika manjih od Ø200mm voda za uređaj za povišenje pritiska se može uzimati samo preko zatvorenog prelaznog rezervoara sa slobodnim nivoom vode.
  - Direktno uzimanje vode iz javnog cjevovoda za sprinkler instalaciju (preko priključka za objekat) dozvoljeno je samo u slučaju kada je ulični cjevovod prečnika većeg ili jednakog Ø 250 mm. Za prečnike uličnih cjevovoda manjeg od Ø 250 mm potrebno je izgraditi rezervoar dovoljne zapremine za potrebe sprinkler instalacija. Rezervoari se u ovom slučaju pune iz uličnog cjevovoda u skladu sa hidrauličkim proračunom iz projekta.

#### *Fekalna kanalizacija:*

- Profil priključka i pad potrebno je odabrati u skladu sa izvedenim hidrauličkim proračunima, kao i na osnovu raspoloživih geodetskih kota. Minimalni profil priključka na gradsku kanalizacionu mrežu je Ø 160mm.
- Sva neophodna geodetska mjerena i uzdužne profile, predviđeni tehničkom dokumentacijom.
- Gradski sistem kanalizacione mreže je separatni, tako da se ne dozvoljava upuštanje atmosferskih voda u fekalnu kanalizaciju i obrnuto
- Nije dozvoljeno gravitaciono priključenje podrumskih i suterenskih etaža objekta na fekalnu kanalizaciju.
- Prilikom izrade projekta u dijelu ispuštanja otpadnih voda uzeti u obzir sve specifičnosti korisnika kanalizacije (kapacitet i tehnologija proizvodnje, količina, sastav i dinamika ispuštanja otpadnih voda, mogućnost recirkulacije i dr,), kao i ispoštovati "Pravilnik o kvaliteti i sanitarno-tehničkim uslovima za ispuštanje otpadnih voda u recipijent i javnu kanalizaciju, načinu i postupku ispitivanja kvaliteta otpadnih voda, min. broju ispitivanja i sadržaju izvještaja o utvrđenom kvalitetu otpadnih voda" (Sl.List CG br.45/08,9/10 i 26/12)
- Za materijal za izradu priključka na fekalnu kanalizaciju predviđijeti atestirane PVC kanalizacione cijevi za uličnu kanalizaciju (tjemene nosivosti min SN4) ili PP (polipropilen).
- Reviziona okna mogu biti kružnog ili četvrtastog poprečnog presjeka, monolitne AB, montažne AB i poliesterske izrade.
- Na mjestima gdje je moguć uticaj morske vode predviđjeti šahte od poliestera.

#### *Atmosferska kanalizacija*

- Neophodno je izvesti proračun oticanja sa predmetne parcele, krovova i uređenih površina i odabrati adekvatan profil priključka.
- Sa izvršenim geodetskim mjeranjima, dati uzdužne profile odvodnih kanala i raspoložive padove samog priključka.
- Reviziona okna i kišne slivnike projektovati u skladu sa tehničkim propisima za ovu vrstu djelatnosti.
- Za materijal za izradu priključka na atmosfersku kanalizaciju predviđijeti PVC ili PE (polietilen).
- Predviđjeti separatore za prečišćavanje voda sa parkinga i saobraćajnica, prije upuštanja ovih voda u gradsku atmosfersku kanalizaciju. Isto važi za sve zatvorene prostore u objektu koji služe za parkiranje automobila (garaže) površine veće od 50m<sup>2</sup>.
- Reviziona okna mogu biti kružnog ili četvrtastog poprečnog presjeka, monolitne AB, montažne AB i poliesterske izrade.

- Na mjestima gdje je moguć uticaj morske vode predvidjeti šahte od poliestera

**b) Postojeće hidrotehničke instalacije**

- U slučaju da je u granicama urbanističke parcele trasirana postojeća vodovodna cijev, koja se zadržava u planskom dokumentu, ili je planirana izgradnja nove mreže, neophodno je pridržavati se odredbi »Pravilnika o određivanju i održavanju zona i pojaseva sanitarne zaštite izvorišta i ograničenjima u tim zonama«(„Službeni list Crne Gore“, br. 66/09 od 2. oktobra 2009.god.  
 Član. 32 - Pojas sanitarne zaštite određuje se oko glavnih cjevovoda i u zavisnosti od konfiguracije terena iznosi po 2m od osovine cjevovoda sa obje strane, a za cjevovode za vodosnabdijevanje do 200 stanovnika po 1m od osovine cjevovoda sa obje strane. U pojasu zaštite nije dozvoljena izgradnja objekata, postavljanje uređaja i vršenje radnji koje na bilo koji način mogu zagaditi vodu ili ugroziti stabilnost cjevovoda.  
 Za cjevovode profila DN 200mm i veće, u slučaju izgradnje objekata na trasi cjevovoda u zoni sanitarne zaštite, neophodno je obezbijediti slobodan prostor svjetlog otvora širine 4,0m i visine 3,0m.
- Ako u granicama urbanističke parcele već postoji ili je planirana izgradnja fekalnog odnosno atmosferskog kolektora, nije dozvoljena izgradnja objekata, postavljanje uređaja i vršenje radnji u pojasu od 2m od osovine kolektora, koje na bilo koji način mogu ugroziti stabilnost cjevovoda.

**c) Posebni dio**

*Priklučenje na hidrotehničku infrastrukturu*

- Priklučenje objekta na hidrotehničku infrastrukturu (vodovod, fekalnu i atmosfersku kanalizaciju) predvidjeti u skladu sa prostorno planskim dokumentom faza hidrotehnika.

**d) Tehnička opremljenost projekta hidrotehničkih instalacija**

**I) Projekat unutrašnjih instalacija objekta**

- Projekat treba da sadrži sve tekstualne i grafičke priloge za glavni projekat u skladu sa Pravilnikom o načinu izrade i sadržini tehničke dokumentacije. Projekat unutrašnjih instalacija vodovoda i kanalizacije treba izraditi u skladu s pravilima struke i odredbama važeće zakonske regulative, a mora obuhvatiti interne instalacije vodovoda i kanalizacije.

**II) Projekat uređenja**

- U projektu dostaviti preglednu situaciju u odgovarajućoj razmjeri sa jasno naznačenim mjestom priključenja na gradsku ulični vodovodnu i kanalizacionu mrežu.
- Na situaciji prikazati položaj sa naznačenim međusobnim rastojanjem planiranog objekta od postojećih i planiranih hidrotehničkih instalacija.
- Projekatom obavezno prikazati detalj vodomjernog šahta - vodoinstalaterski i građevinski, sa specifikacijom i pravim dimenzijama fazonskih komada i armatura da bi dokazali usvojene dimenzije, osnovu i presjek kao i njegovu lokaciju na situaciji.

3a Tehnički direktor,  
Alvin Tombarević



Izvršni direktor,  
Zoran Pajović

**UPRAVA ZA NEKRETNINE:****PODRUČNA JEDINICA  
BAR**

Broj: 102-956-28635/2019  
 Datum: 24.12.2019.  
 KO: DOBRA VODA

Na osnovu člana 173 Zakona o državnom premjeru i katastru nepokretnosti ("Sl. list RCG" br. 29/07, "Sl. list CG" br. 73/10, 032/11, 040/11, 043/15, 037/17 i 17/18), postupajući po zahtjevu , , za potrebe izdaje se

**LIST NEPOKRETNOSTI 67 - PREPIS****Podaci o parcelama**

Broj Podbroj	Broj zgrade	Plan Skica	Datum upisa	Poreski ulica i kućni broj	Način korišćenja Osnov sticanja	Bon. klasa	Površina m <sup>2</sup>	Prihod
3212		16 13/87	30/01/2018	MARIN PLOČA	Dvoriste NASLJEDJE		356	0.00
3212	1	16 13/87	30/01/2018	MARIN PLOČA	Porodična stambena zgrada NASLJEDJE		96	0.00
3212	2	16 13/87	30/01/2018	MARIN PLOČA	Pomoćna zgrada NASLJEDJE		4	0.00
Ukupno							456	0.00

**Podaci o vlasniku ili nosiocu**

Matični broj - ID broj	Naziv nosilca prava - adresa i mjesto	Prava	Obim prava
1209956710197	GLIGORIĆ ČEDO MILOŠ FALKENAUER, ST. 29, ERDING NJEMAČKA	Susvojina	1/3
2112946715123	GLIGORIĆ ČEDO NAĐEŽDA GUNDULIĆEV VRNAC 5 Beograd	Susvojina	1/3
1508952715345	GLIGORIĆ ČEDO VERA RADOJA DAKIĆA 35 BEOGRAD	Susvojina	1/3

**Podaci o objektima i posebnim djelovima**

Broj Podbroj	Broj zgrade	Način korišćenja Osnov sticanja Sobnost	PD Godina izgradnje	Spratnosti/ Sprat Površina	Prava Vlasnik ili nosilac prava Adresa, Mjesto
3212	1	Porođićna stambena zgrada NASLJEDJE	919	P 96	Susvojina GLIGORIĆ ČEDO MILOŠ 1/3 FALKENAUER, ST. 29, ERDING Susvojina GLIGORIĆ ČEDO NAĐEŽDA 1/3 GUNDULIĆEV VRNAC 5 Beograd Susvojina GLIGORIĆ ČEDO VERA 1/3 RADOJA DAKIĆA 35 BEOGRAD
3212	1	Štambeni prostor NASLJEDJE		P 66	Susvojina GLIGORIĆ ČEDO MILOŠ 1/3 FALKENAUER, ST. 29, ERDING Susvojina GLIGORIĆ ČEDO NAĐEŽDA 1/3 GUNDULIĆEV VRNAC 5 Beograd

**Podaci o objektima i posebnim djelovima**

Broj Podbroj	Broj zgrade	Način korišćenja Osnov sticanja Sobnost	PD Godina izgradnje	Spratnost/ Sprat Površina	Prava Vlasnik ili nosilac prava Adresa, Mjesto
					Susvojina <b>GLIGORIĆ ČEDO VERA</b> 1/3 RADOJA DAKIĆA 35 BEOGRAD 1508952715345
3212	2	Pomoćna zgrada <b>NASLJEĐE</b>	919	P 4	Susvojina <b>GLIGORIĆ ČEDO MILOŠ</b> 1/3 FALKENAUER, ST. 29, ERDING Susvojina <b>GLIGORIĆ ČEDO NADEŽDA</b> 1/3 GUNDULIĆEV VRNAC 5 Beograd Susvojina <b>GLIGORIĆ ČEDO VERA</b> 1/3 RADOJA DAKIĆA 35 BEOGRAD 1508952715345

**Ne postoje tereti i ograničenja.**

Naplata takse je oslobođena na osnovu člana 17 Zakona o administrativnim taksama ("Sl.list CG, br. 18/19). Naplata naknade oslobođena je na osnovu člana 174 Zakona o državnom premjeru i katastru nepokretnosti ("Sl. list RCG" br. 29/07, "Sl. list CG" br. 73/10, 032/11, 040/11, 043/15, 037/17 i 17/18).



Ovlašćeno lice:

Mrdjan Kovačević dipl.pravnik

**SPISAK PODNIJETIH ZAHTJEVA NA NEPOKRETNOSTIMA**

Br. parcele podbroj	Zgrada PD	Predmet	Datum i vrijeme	Podnosič	Sadržina
3212/0		102-2-954-876/1-2019	07.03.2019 07:33	GLIGORIĆ NADEŽDA I DR.	ZA ISPRAVKU U LISTU NEPOKRETNOSTI 67 KO DOBRA VODA, POSJEDOVNI LIST
3212/0	1	102-2-954-876/1-2019	07.03.2019 07:33	GLIGORIĆ NADEŽDA I DR.	ZA ISPRAVKU U LISTU NEPOKRETNOSTI 67 KO DOBRA VODA, POSJEDOVNI LIST
3212/0	1	102-2-954-876/1-2019	07.03.2019 07:33	GLIGORIĆ NADEŽDA I DR.	ZA ISPRAVKU U LISTU NEPOKRETNOSTI 67 KO DOBRA VODA, POSJEDOVNI LIST
3212/0	2	102-2-954-876/1-2019	07.03.2019 07:33	GLIGORIĆ NADEŽDA I DR.	ZA ISPRAVKU U LISTU NEPOKRETNOSTI 67 KO DOBRA VODA, POSJEDOVNI LIST

CRNA GORA  
UPRAVA ZA NEKRETNINE  
PODRUČNA JEDINICA: BAR  
Broj: 460-dj-2355/2019  
Datum: 24.12.2019.



Katastarska opština: DOBRE VODE  
Broj lista nepokretnosti:  
Broj plana: 6  
Parcela: 3212

## KOPIJA PLANA

Razmjera 1: 1000

