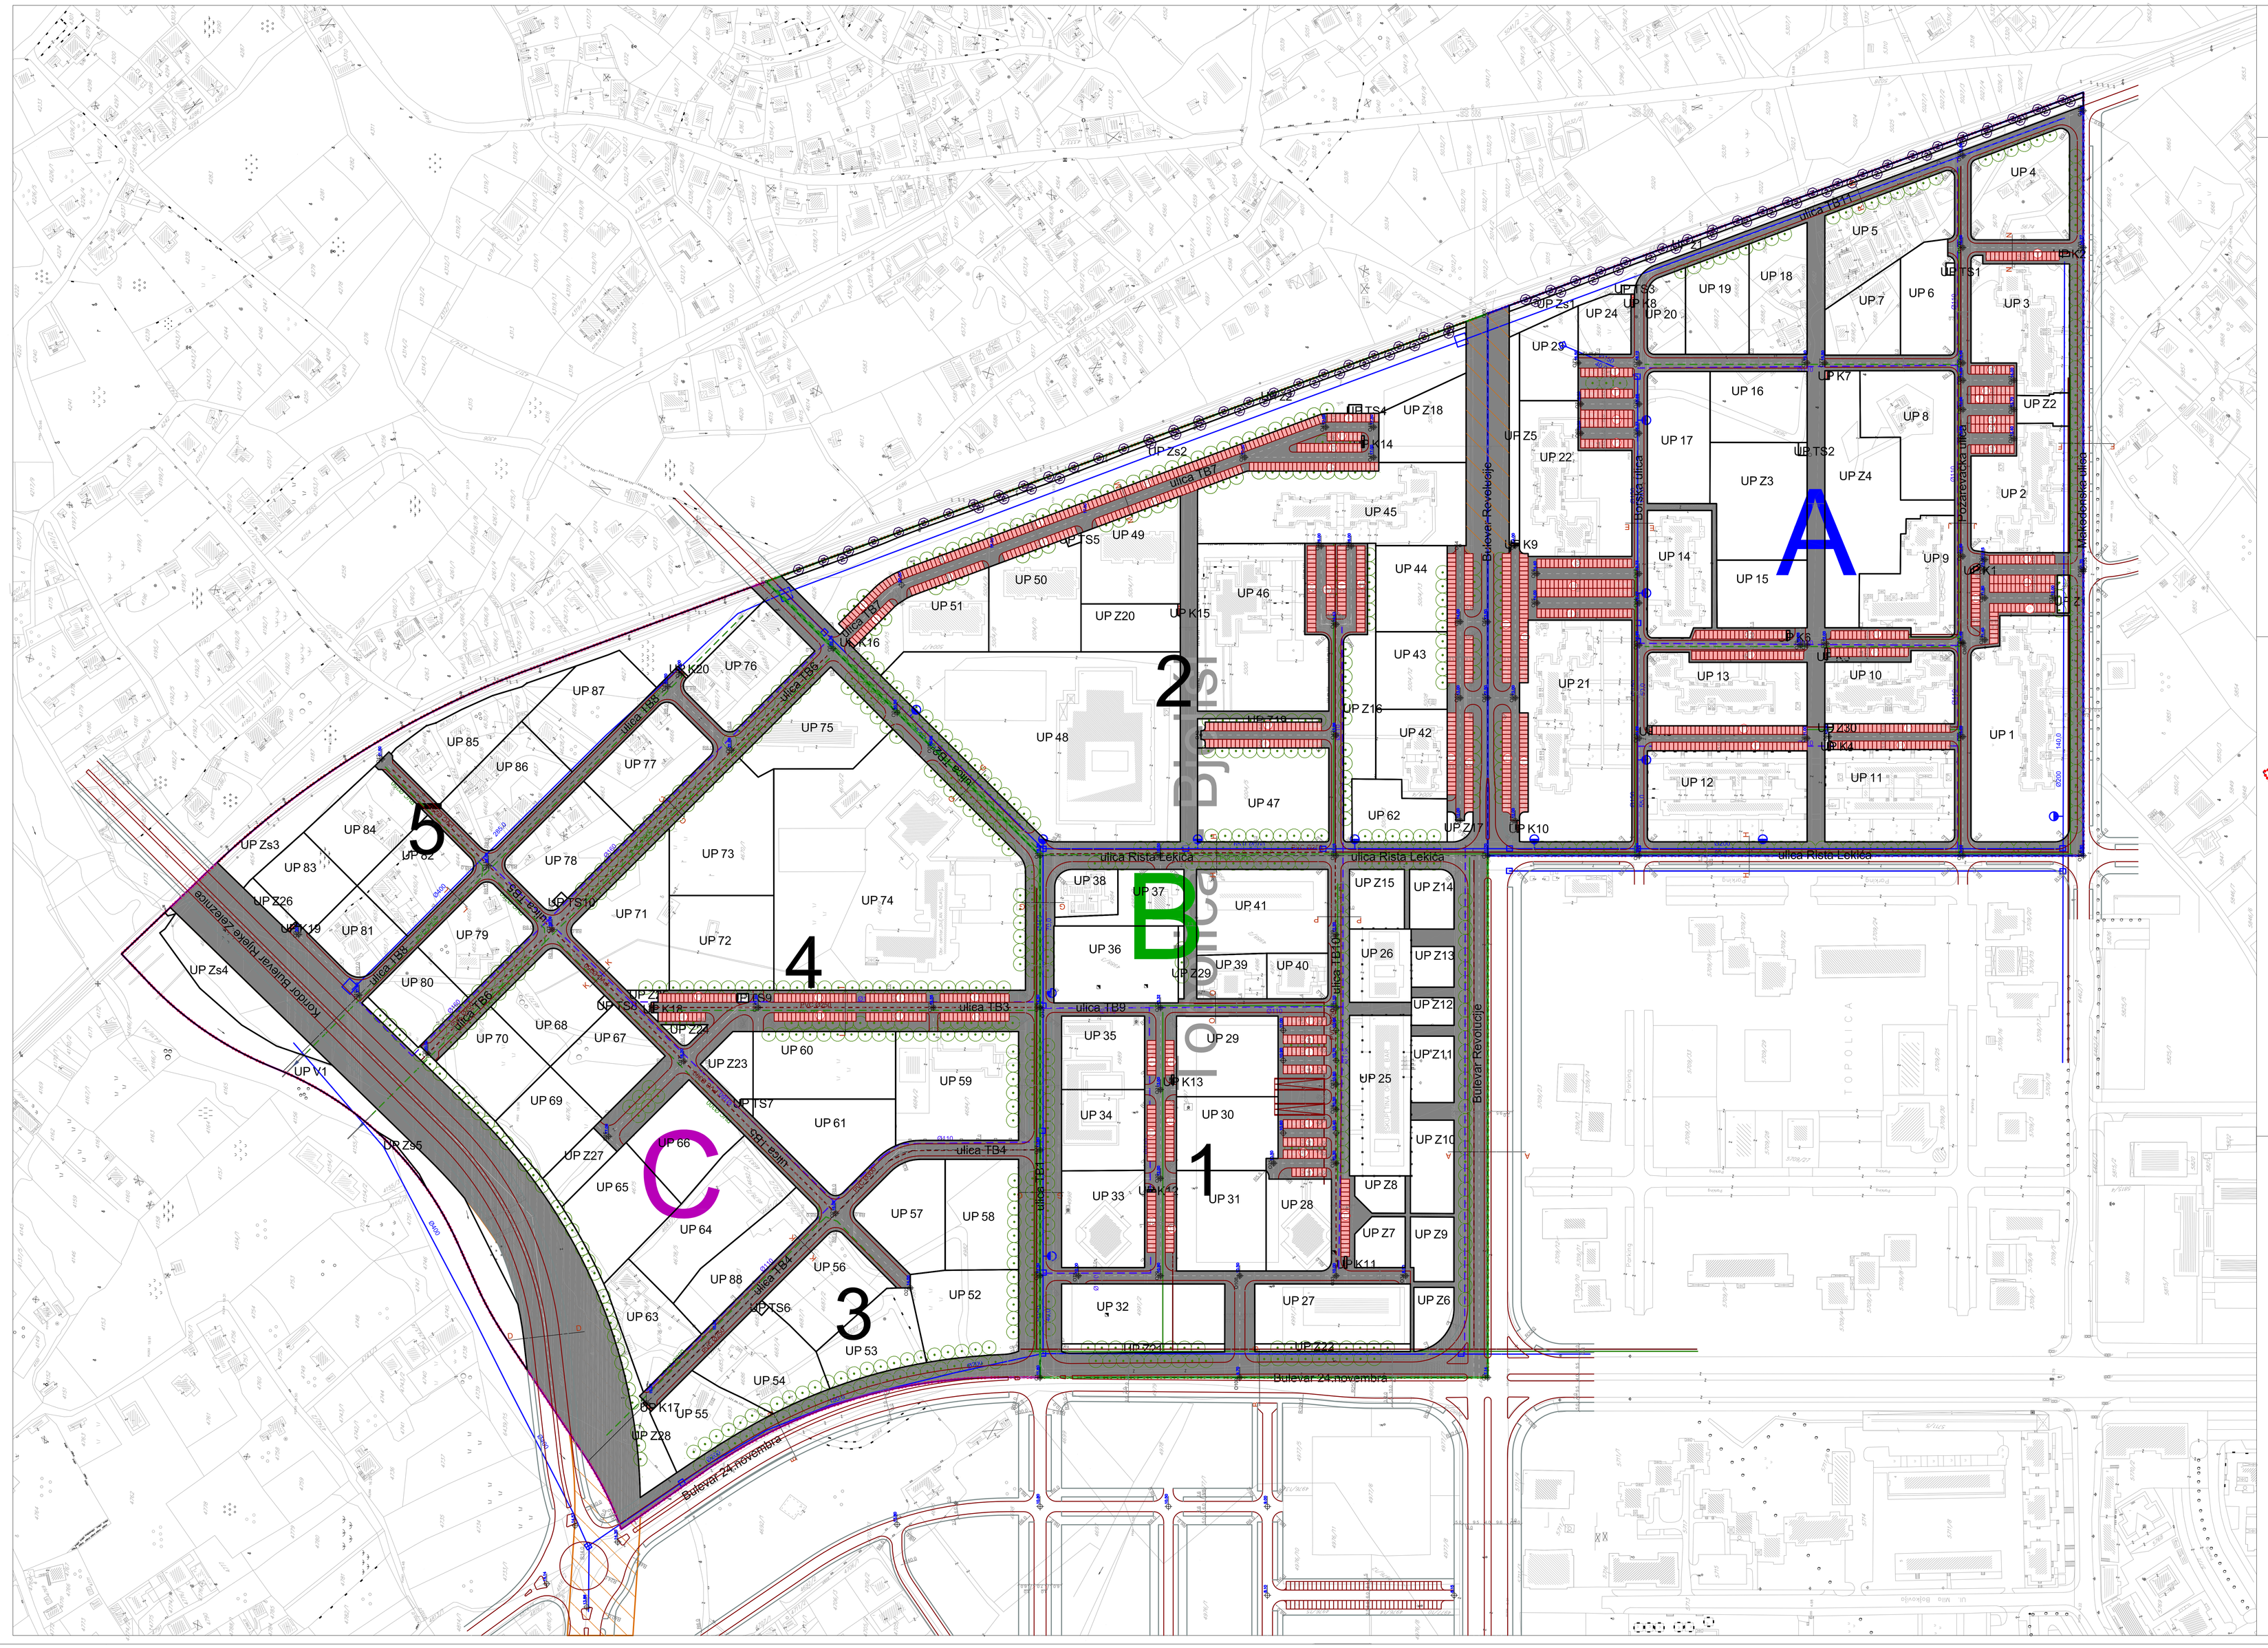

ZONE I BLOKOVI

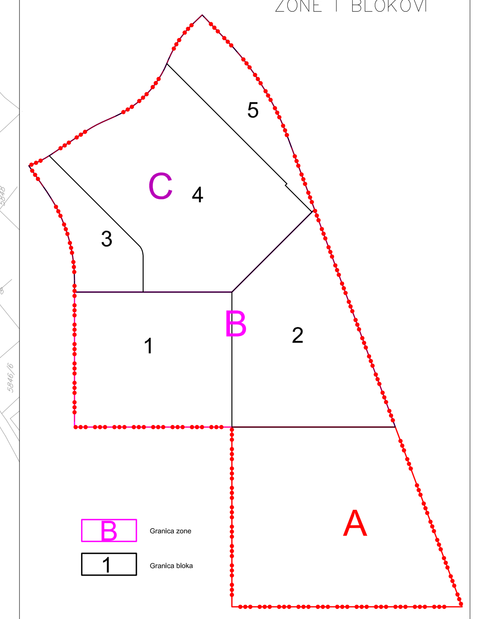

IZMJENE I DOPUNE DUP-a TOPOLICA - BJELIŠI

Legenda :

- Granica plana
- Granica urbanističke parcele
- UP 1 — Oznaka urbanističke parcele
- Ivičnjak
- Kolsko-pješačke površine
- Pješačke površine
- Osovina saobraćajnice
- Parking
- Zaljučna pruga
- Površine drumskog saobraćaja
- koridor po GUP-u Bara i koridora za nastavak Bulevara
- Kontejneri
- Planirani kanalizacioni vod-atmosferska
- Vodovod-postojeći
- Planirani vodovod
- Kanalizacioni vod
- Planirani kanalizacioni vod
- Kanalizacioni vod-atmosferska
- Smjer odvođenja

ODLUKA O DONOŠENJU IZMJENE I DOPUNE DETALJNOG URBANISTIČKOG PLANA "TOPOLICA - BJELIŠI"
BR.030-289
DATUM:18.07.2016. godine

PREDSJEDNIK SKUPŠTINE
Radomir Novaković

Sekretarijat za uređenje prostora, komunalno-stambene poslove i zaštitu životne sredine
Sekretar Sekretarijata, Suzana Crnovršanin

HIDROTEHNIČKA INFRASTRUKTURA		
Postojeće i planirano		R 1:1 000
naručilac:	Opština Bar	
obrađivač:	MONTENEGRO PROJECT	
direktor:	Vasilije Đukanović,dipl.pravnik	
odgovorni planer:	mr Jadranka Popović,dipl.ing.arh.	
odgovorni planer faze	Nataša Novović,dipl.in2.grad.	
maj, 2016.godine		list br.11