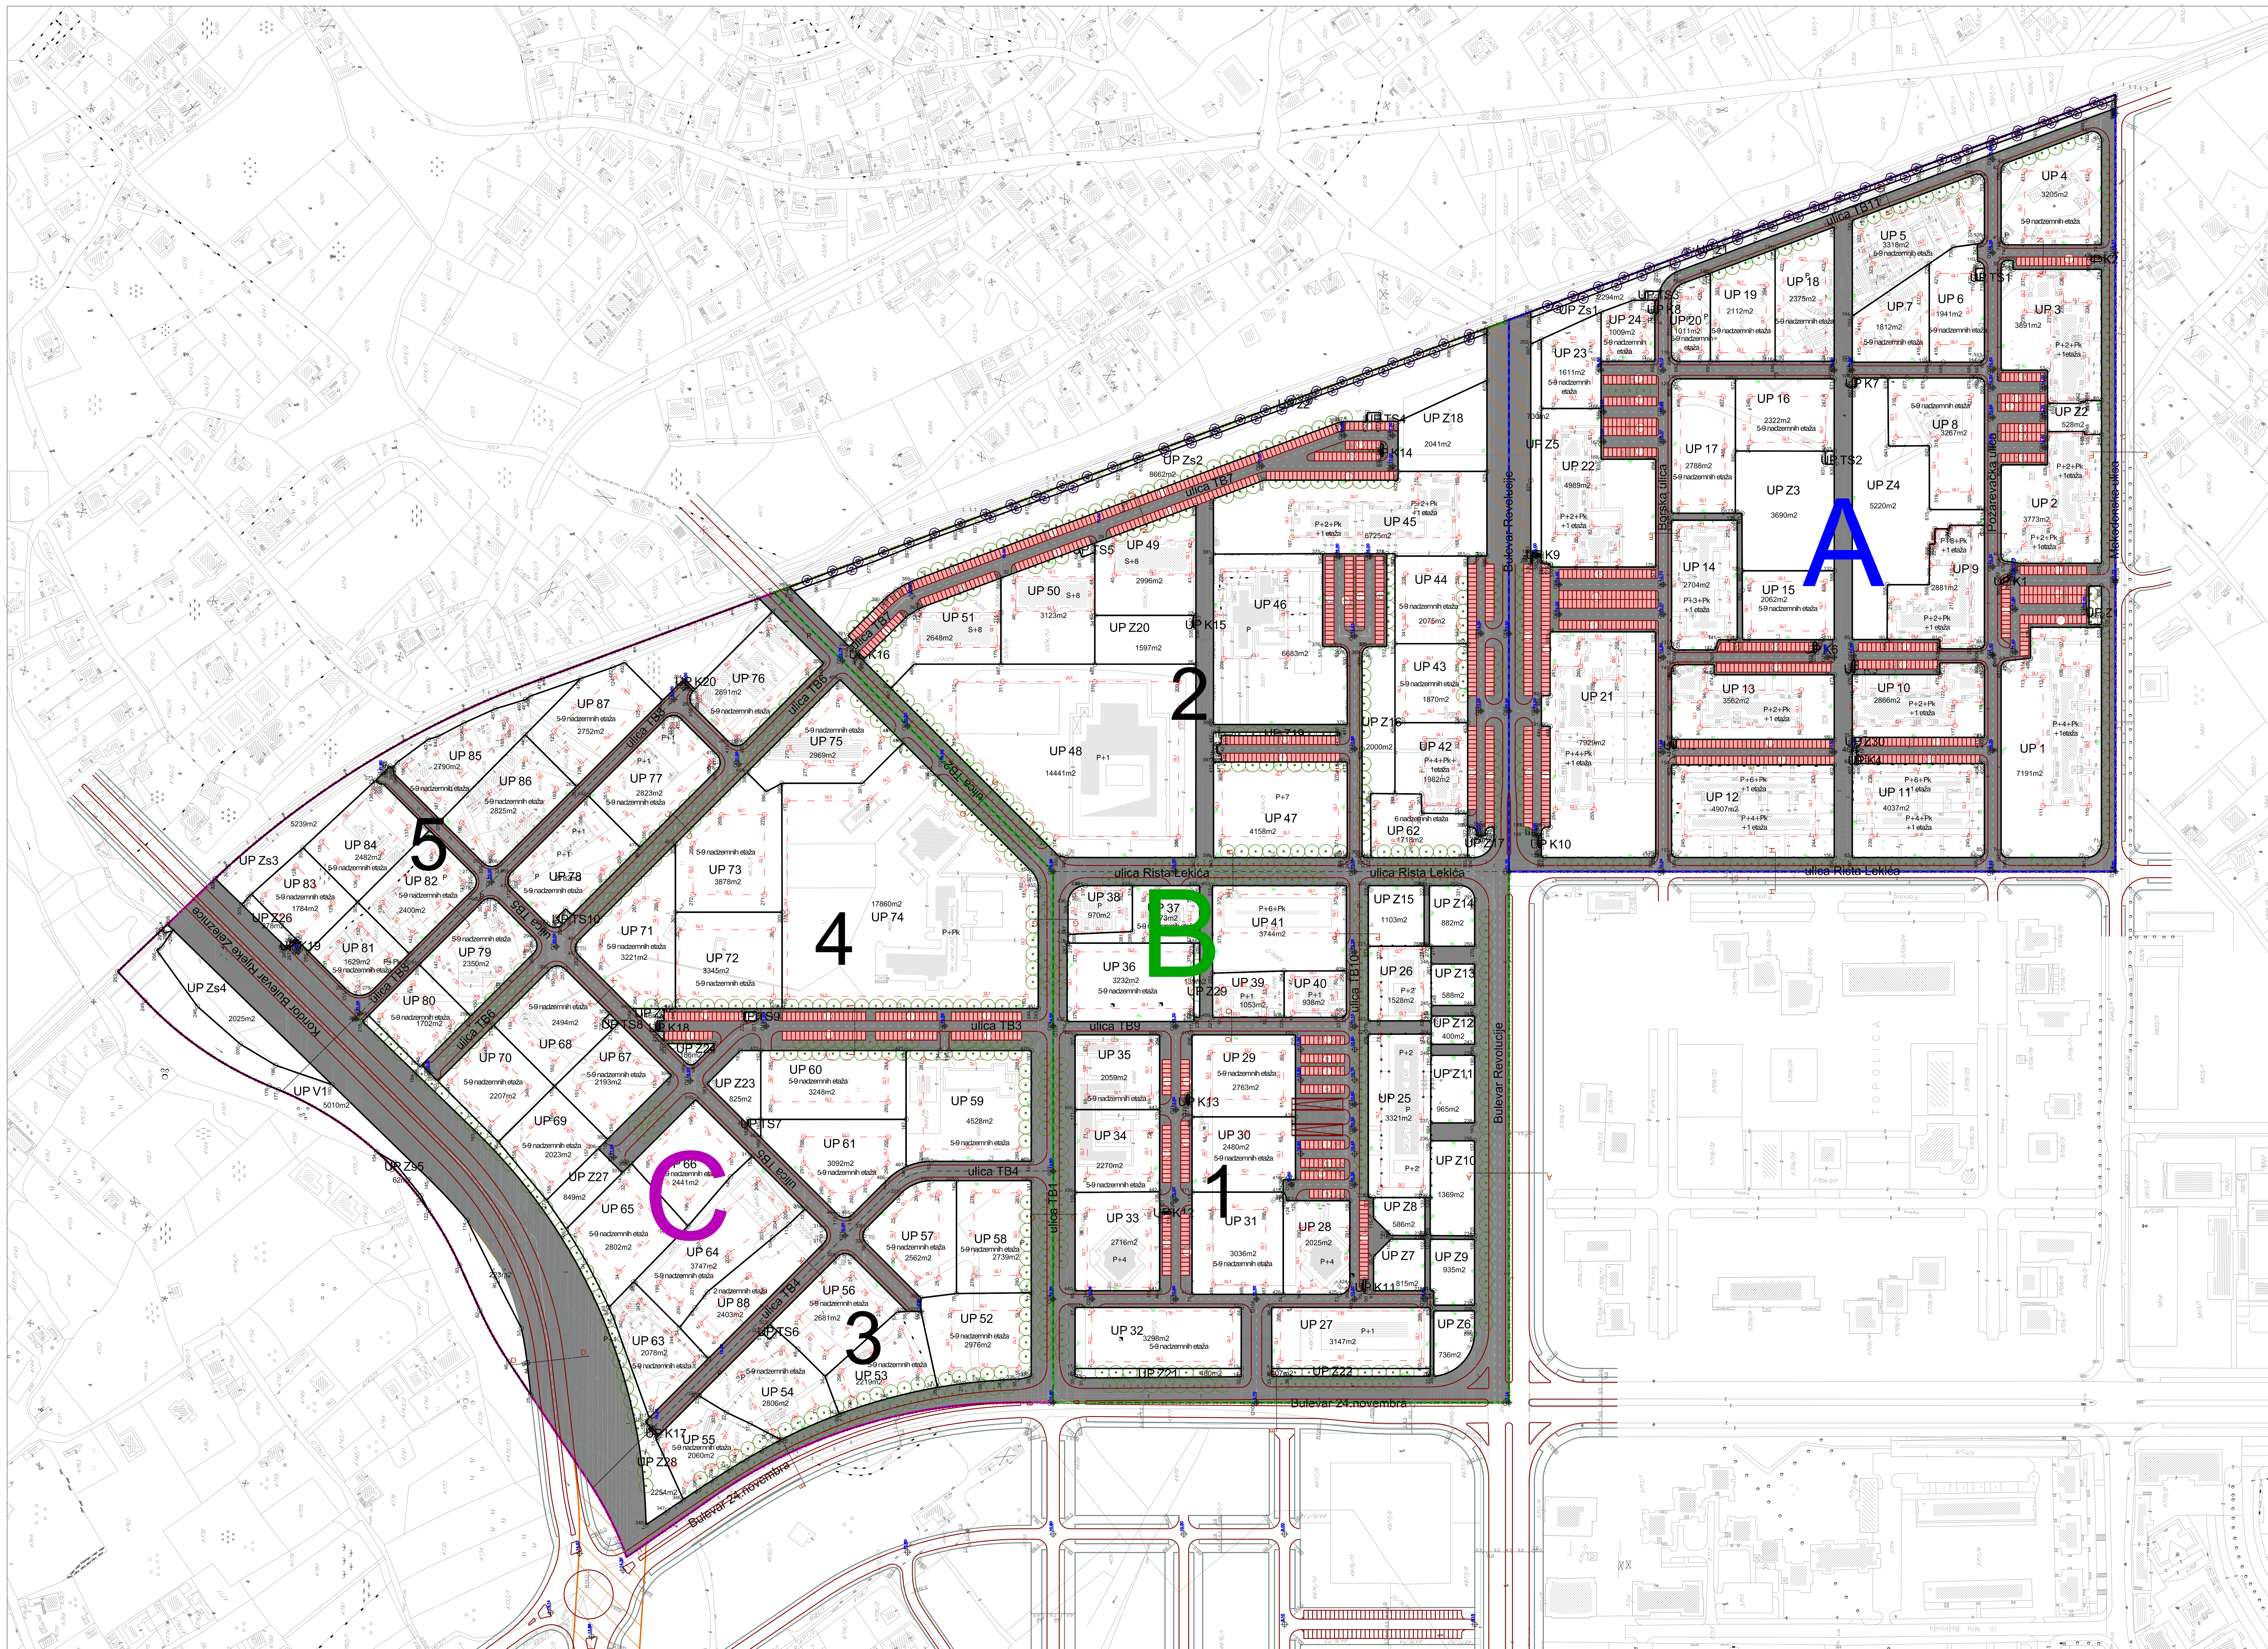

ZONE I BLOKOVI

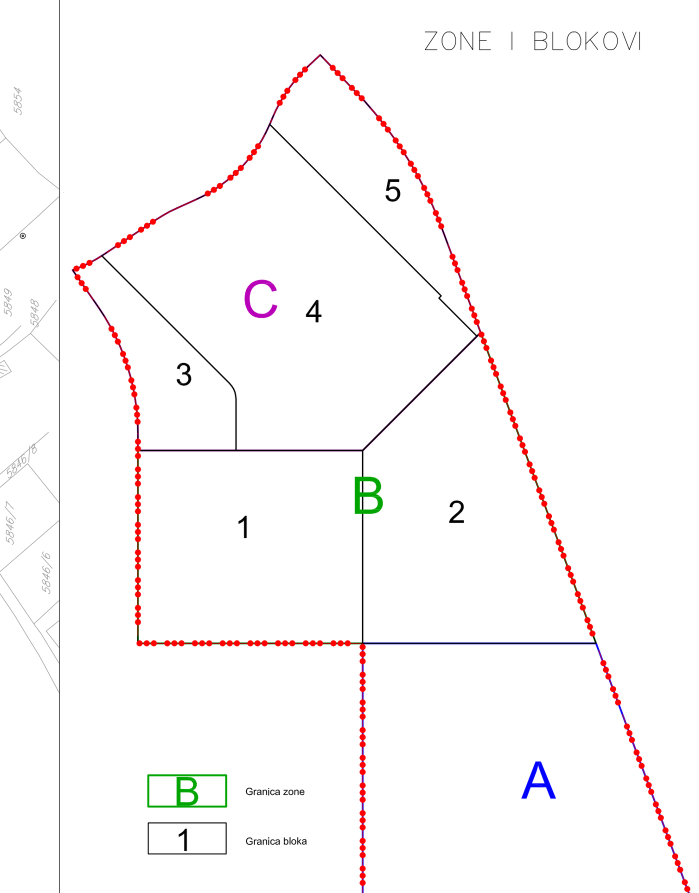

IZMJENE I DOPUNE DUP-a TOPOLICA - BJELIŠI

Legenda :

- Granica plana
- Granica urbanističke parcele
- UP 1 — Oznaka urbanističke parcele
- Građevinska linija -GL1
- Regulaciona linija - RL
- Ivičnjak
- Kolsko-pješačke površine
- Pješačke površine
- Osovina saobraćajnice
- Parking
- Željeznička pruga
- Površine drumskog saobraćaja koridor po GUP-u Bara i koridora za nastavak Bulevara
- Drvored
- Kontejneri

ODLUKA O DONOŠENJU IZMJENE I DOPUNE DETALJNOG URBANISTIČKOG PLANA "TOPOLICA - BJELIŠI"
BR:030-289
DATUM:18.07.2016. godine

PREDSJEDNIK SKUPŠTINE
Radomir Novaković

Sekretarijat za uređenje prostora, komunalno-stambene poslove i zaštitu životne sredine
Sekretar Sekretarijata, Suzana Crnovršanin

PARCELACIJA,REGULACIJA I NIVELACIJA	
Plan	R 1:1 000
naručilac:	Opština Bar
obrađivač:	MONTENEGRO projekt
direktor:	Vasilije Đukanović,dipl.pravnik
odgovorni planer:	mr Jadranka Popović,dipl.ing.arh.
odgovorni planer faze:	Svetlana Ojdanić,dipl.pr.planer
maj, 2016.godine	list br.6